



Mieczysław Fogg. Pieśniarz Polaków

Projekt wykonawczy dla Muzeum
Piosenki Polskiej w Opolu

Koza Nostra Studio, sp. z o. o.
Wszystkie prawa zastrzeżone
All Rights Reserved

ul. Miodowa 26
31-055 Kraków
Poland

DZIAŁ PROJEKTOWY
DESIGN DEPARTMENT

Mgr Inż. Maciej Bereś
p@kozanostrastudio.pl
0048 696 675 716

1. PROJEKT ARANŻACJI:

1_1 - Rzut ogólny

1_2 - Rozmieszczenie eksponatów, wydruków oraz sprzętu multimedialnego - rzut +widoki

1_3 - Rzut - oświetlenie

2. SYSTEMY WYSTAWIENNICZE:

2_1_05 - Zasłony - rzut + widok rozwinięcie (Z4)

2_2_01 - R1 - Rama stalowa

2_2_02 - R2 - Rama stalowa

2_3_01 - G1 - Gablota stół

2_3_02 - G2 - Gablota stół

2_4_03 - P3 - Podest pod pianino

2_7 - G3 - Gablota

3. GRAFIKA

4. KOSZTORYS

MIECZYŚŁAW FOGG. PIEŚNIARZ POLAKÓW

1. PROJEKT ARANŻACJI

Koza Nostra Studio, sp. z o. o.
Wszystkie prawa zastrzeżone
All Rights Reserved


ul. Miodowa
31-055 Kraków
Poland

• • •

DZIAŁ PROJEKTOWY
DESIGN DEPARTMENT

Mgr Inż. Maciej Bereś
p@kozanostrastudio.pl
0048 696 675 716

In. MPP - pochodzi z inwentarza Muzeum Piosenki Polskiej

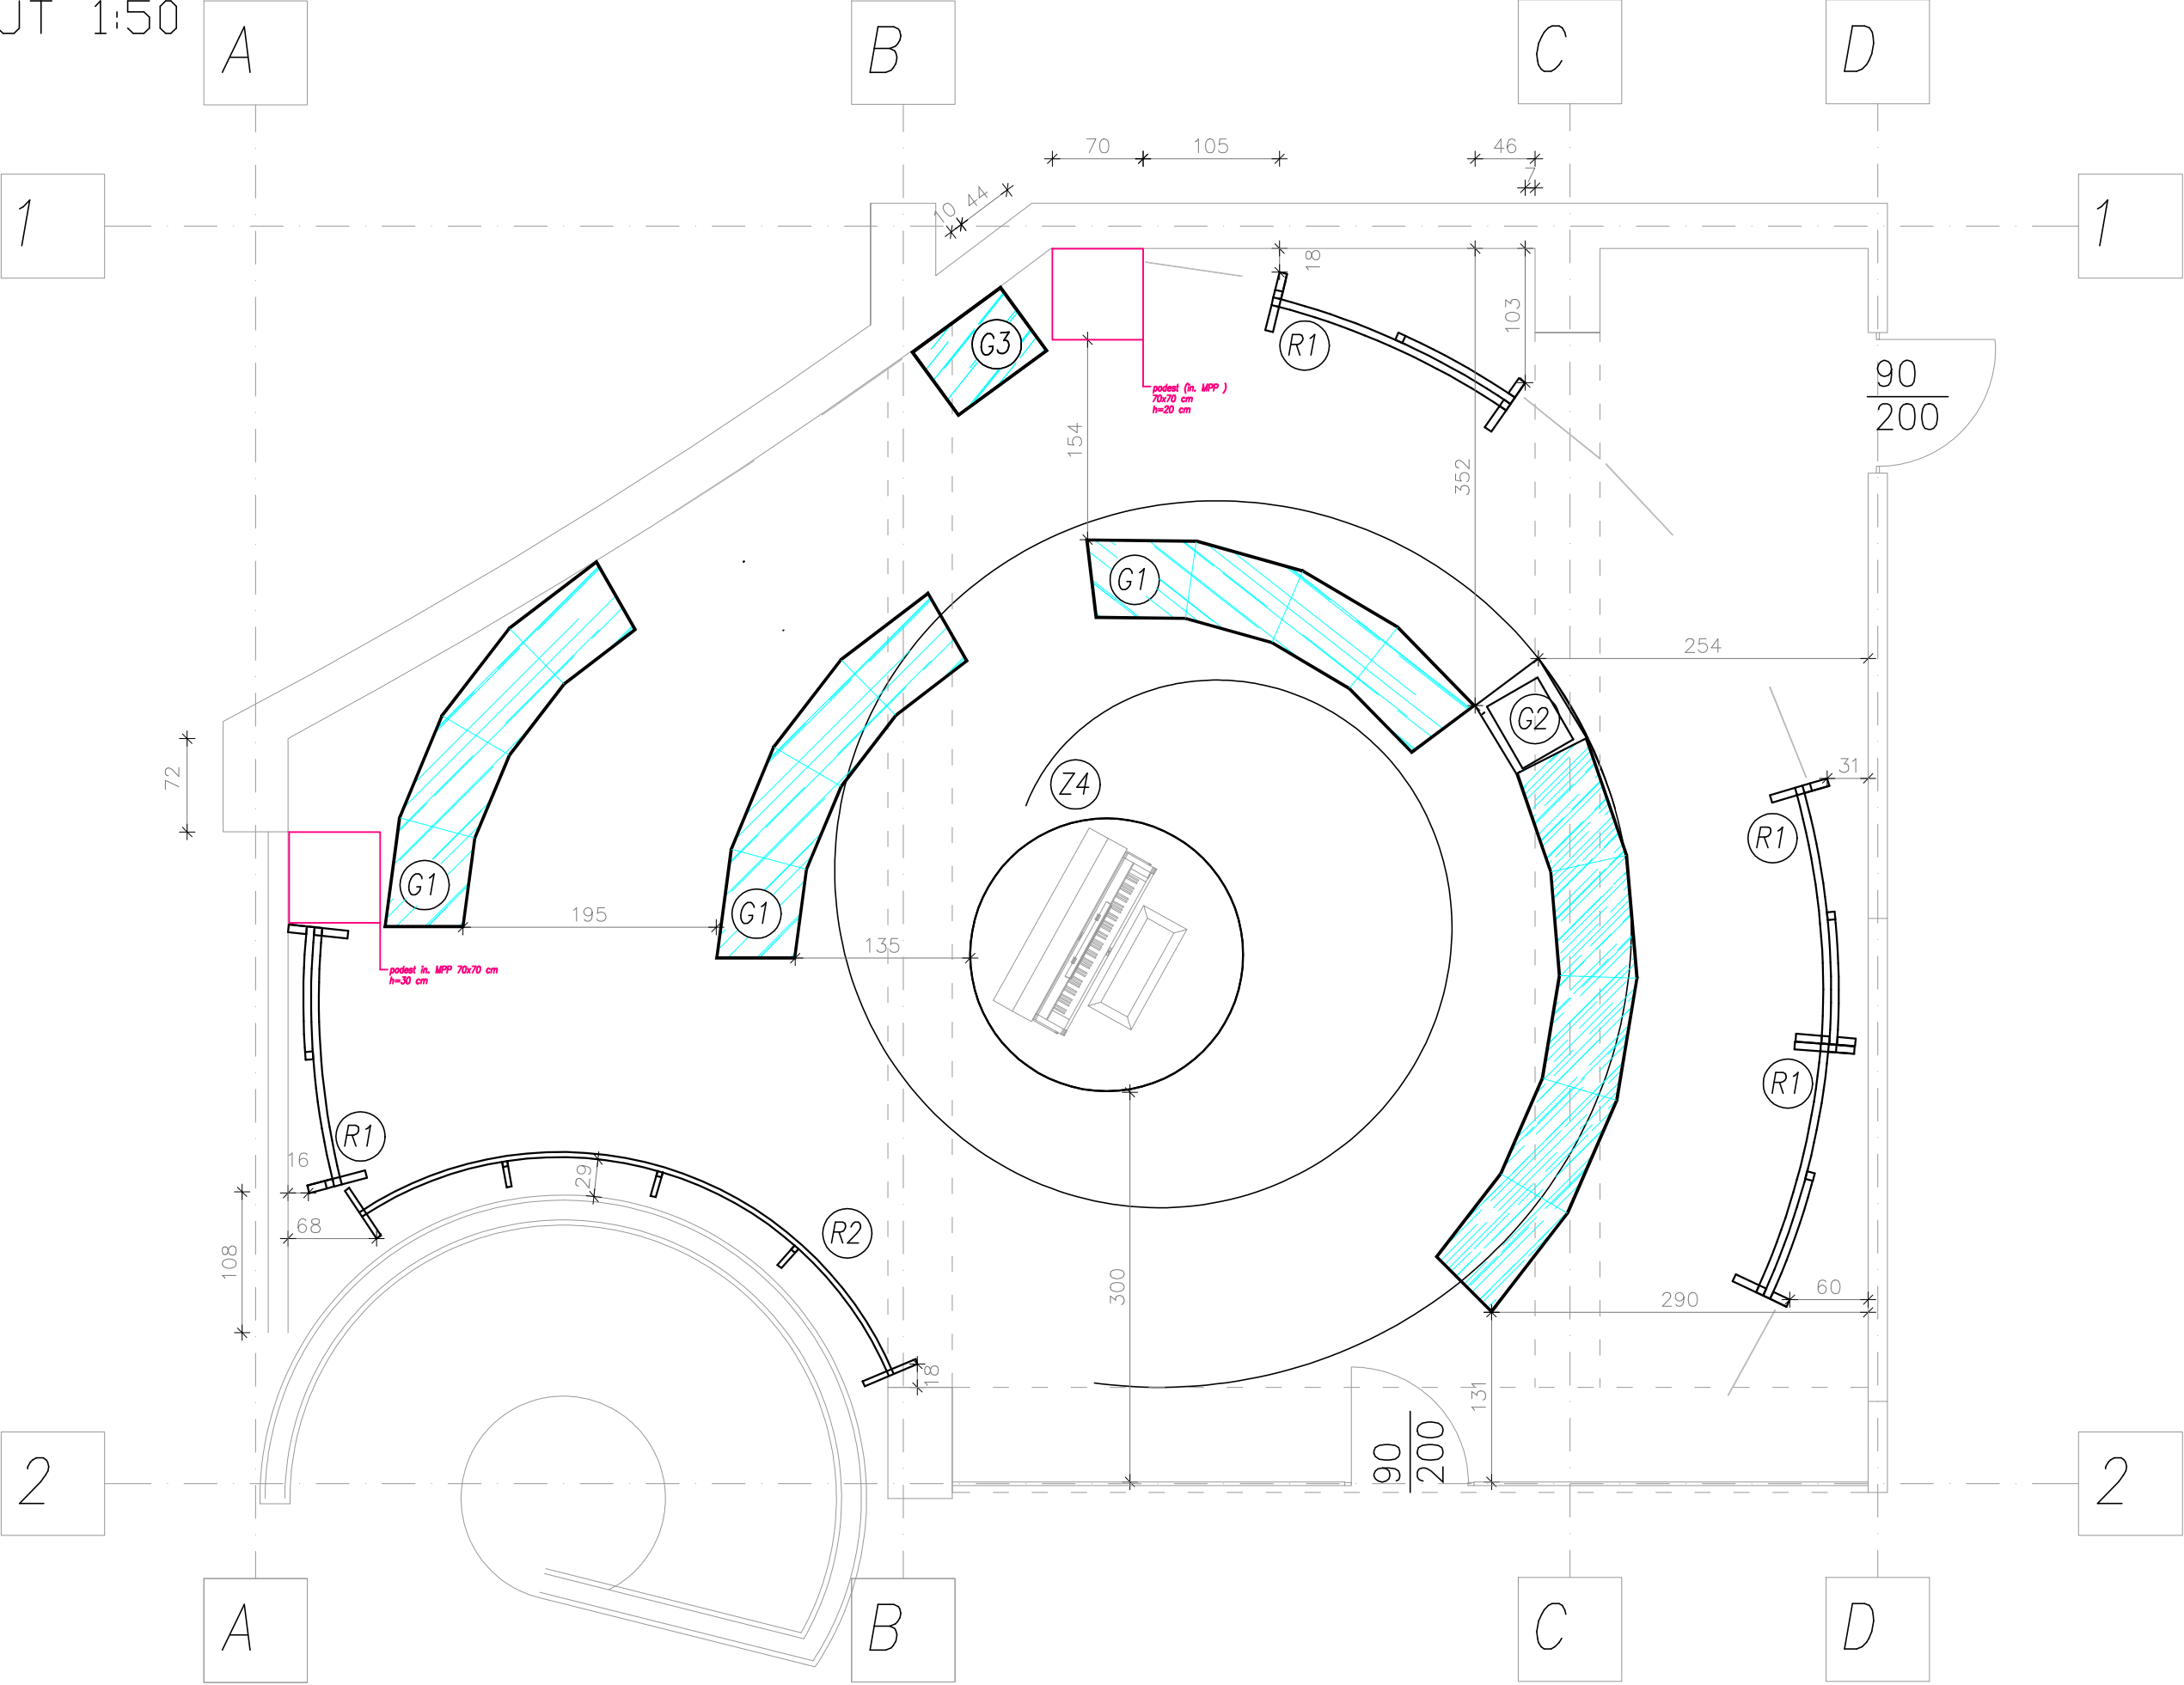

ul. Miodowa 26
31-055 Kraków
tel. 0048 694 640 321
www.kozanostrastudio.pl

NAZWA INWESTYCJI
Mieczysław Fogg. Pieśniarz
Polaków - wystawa czasowa

ADRES INWESTYCJI
Muzeum Piosenki Polskiej
w Opolu

INWESTOR
Muzeum Polskiej Piosenki
w Opolu

TYTUŁ
Rzut ogólny

OPRACOWANIE
inż. arch. Marta Byta

FORMAT A3

SKALA 1:50

NR RYS. 1_1

RZUT 1:50

WIDOK 1:50

WIDOK 1:50

LEGENDA

In. MPP - pochodzi z inwentarza
Muzeum Piosenki Polskiej

ul. Miodowa 26
31-055 Kraków
tel. 0048 694 640 321
www.kozanostrastudio.pl

**Mieczysław Fogg. Pieśniarz
Polaków - wystawa czasowa**

Muzeum Piosenki Polskiej w Opolu

NWESTOR
Muzeum Polskiej Piosenki w Opolu
TYTUŁ




**Umieszczenie eksponatów,
wydruków oraz sprzętu
multimedialnego - rzut +widok**

opracowanie
inż. arch. Marta Byta

FORMAT 297x900 mm


SKALA 1:50

NR RYS. 1_2

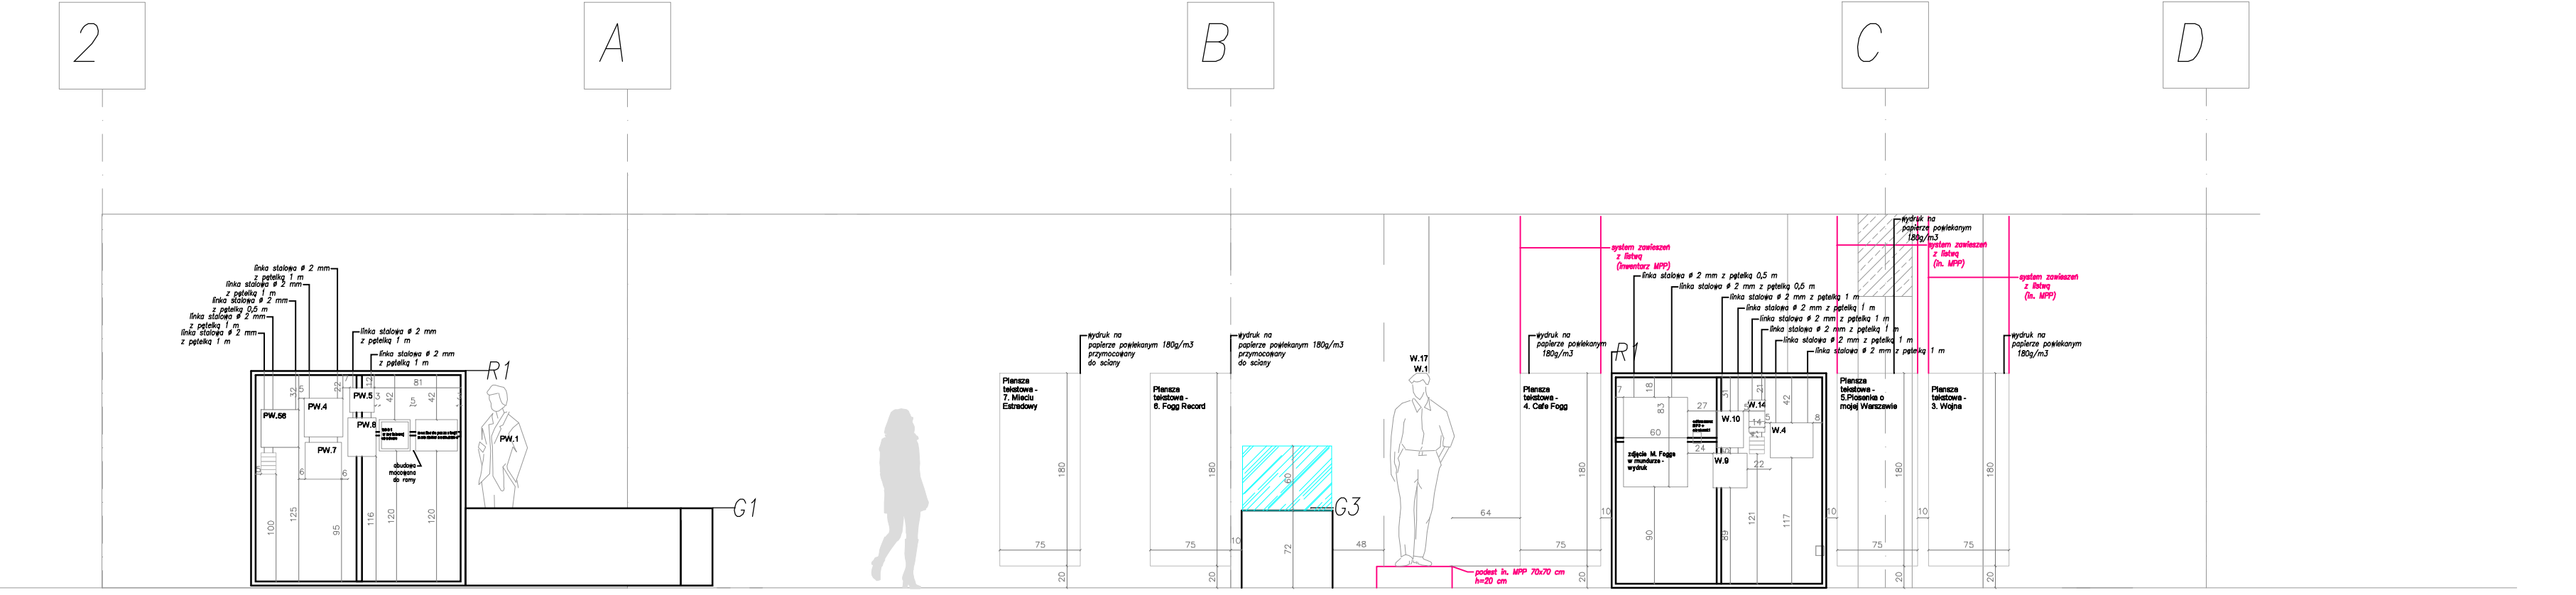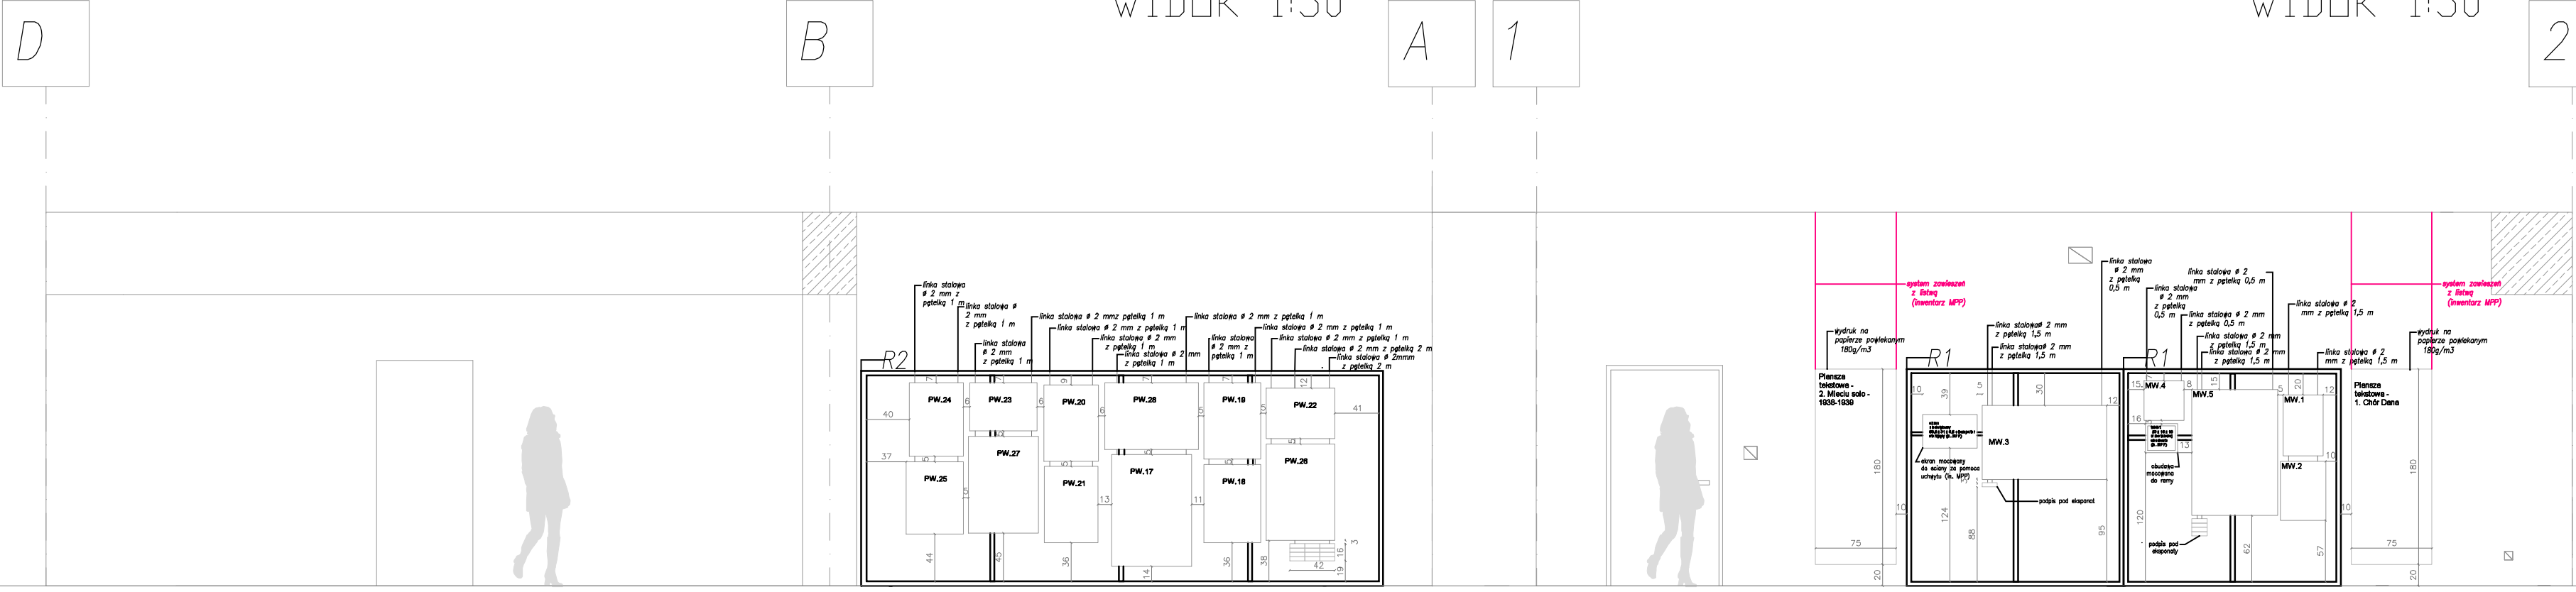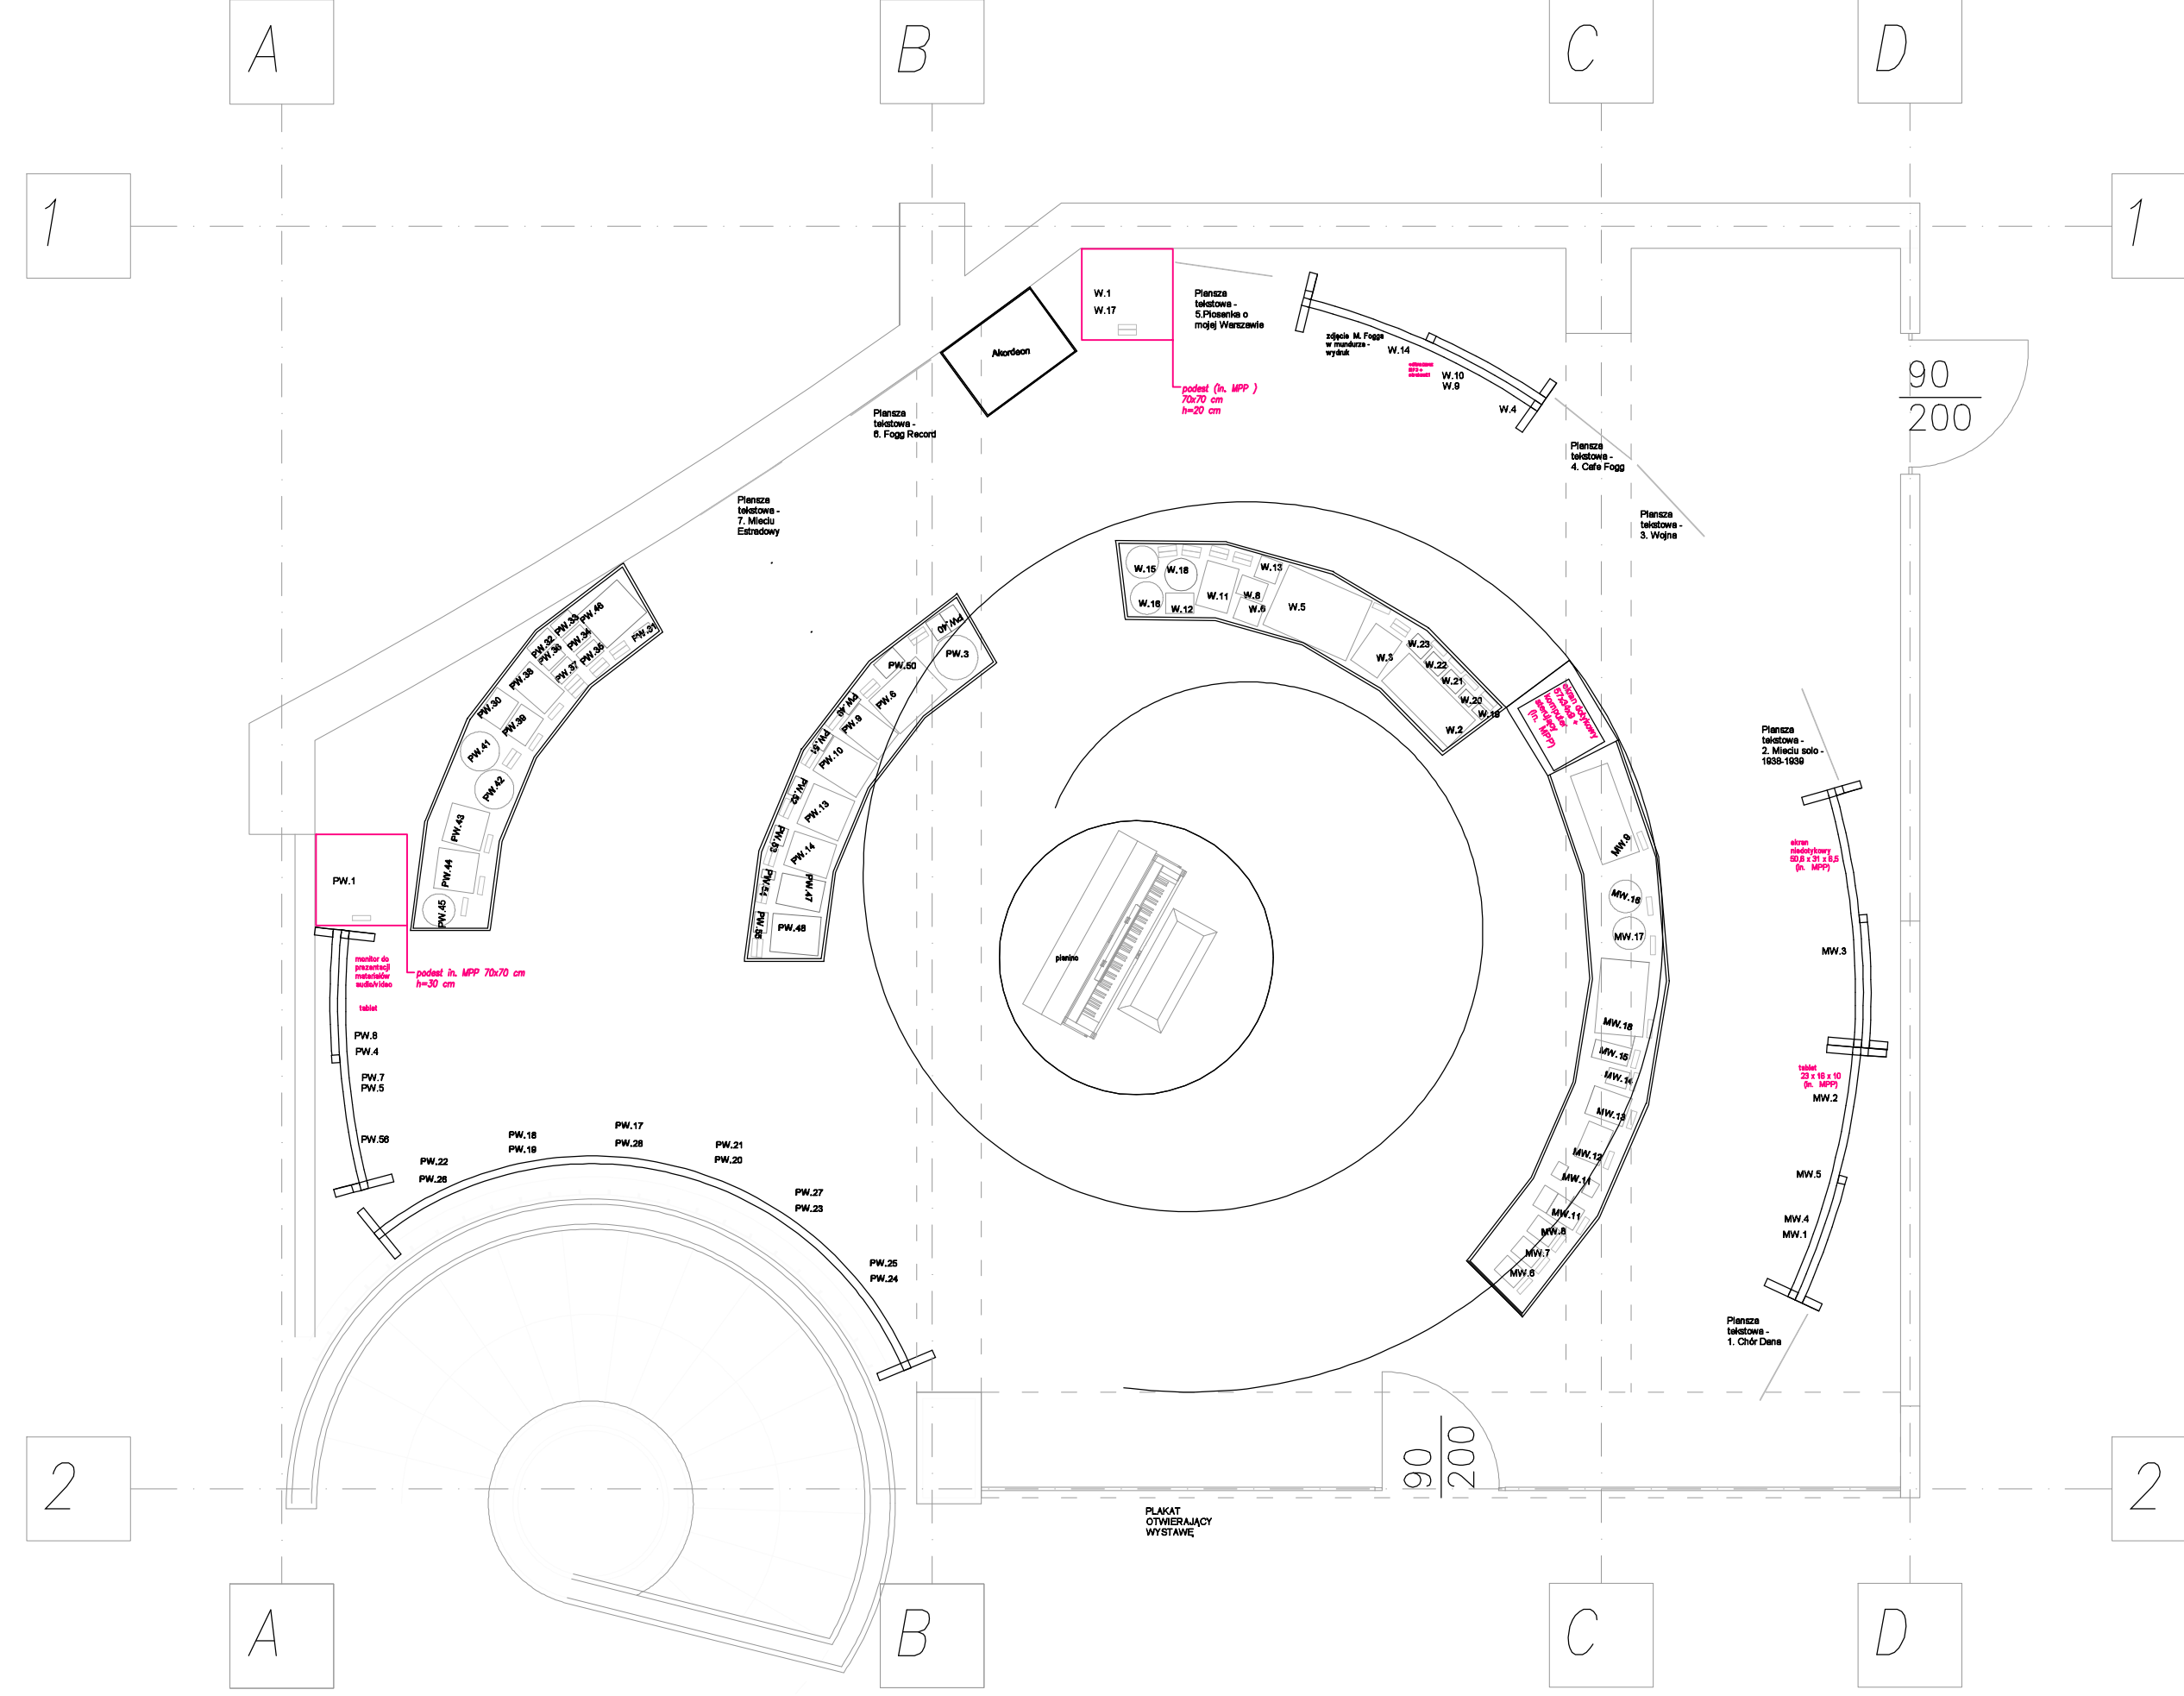

WIDOK 1:50

RZUT 1:50

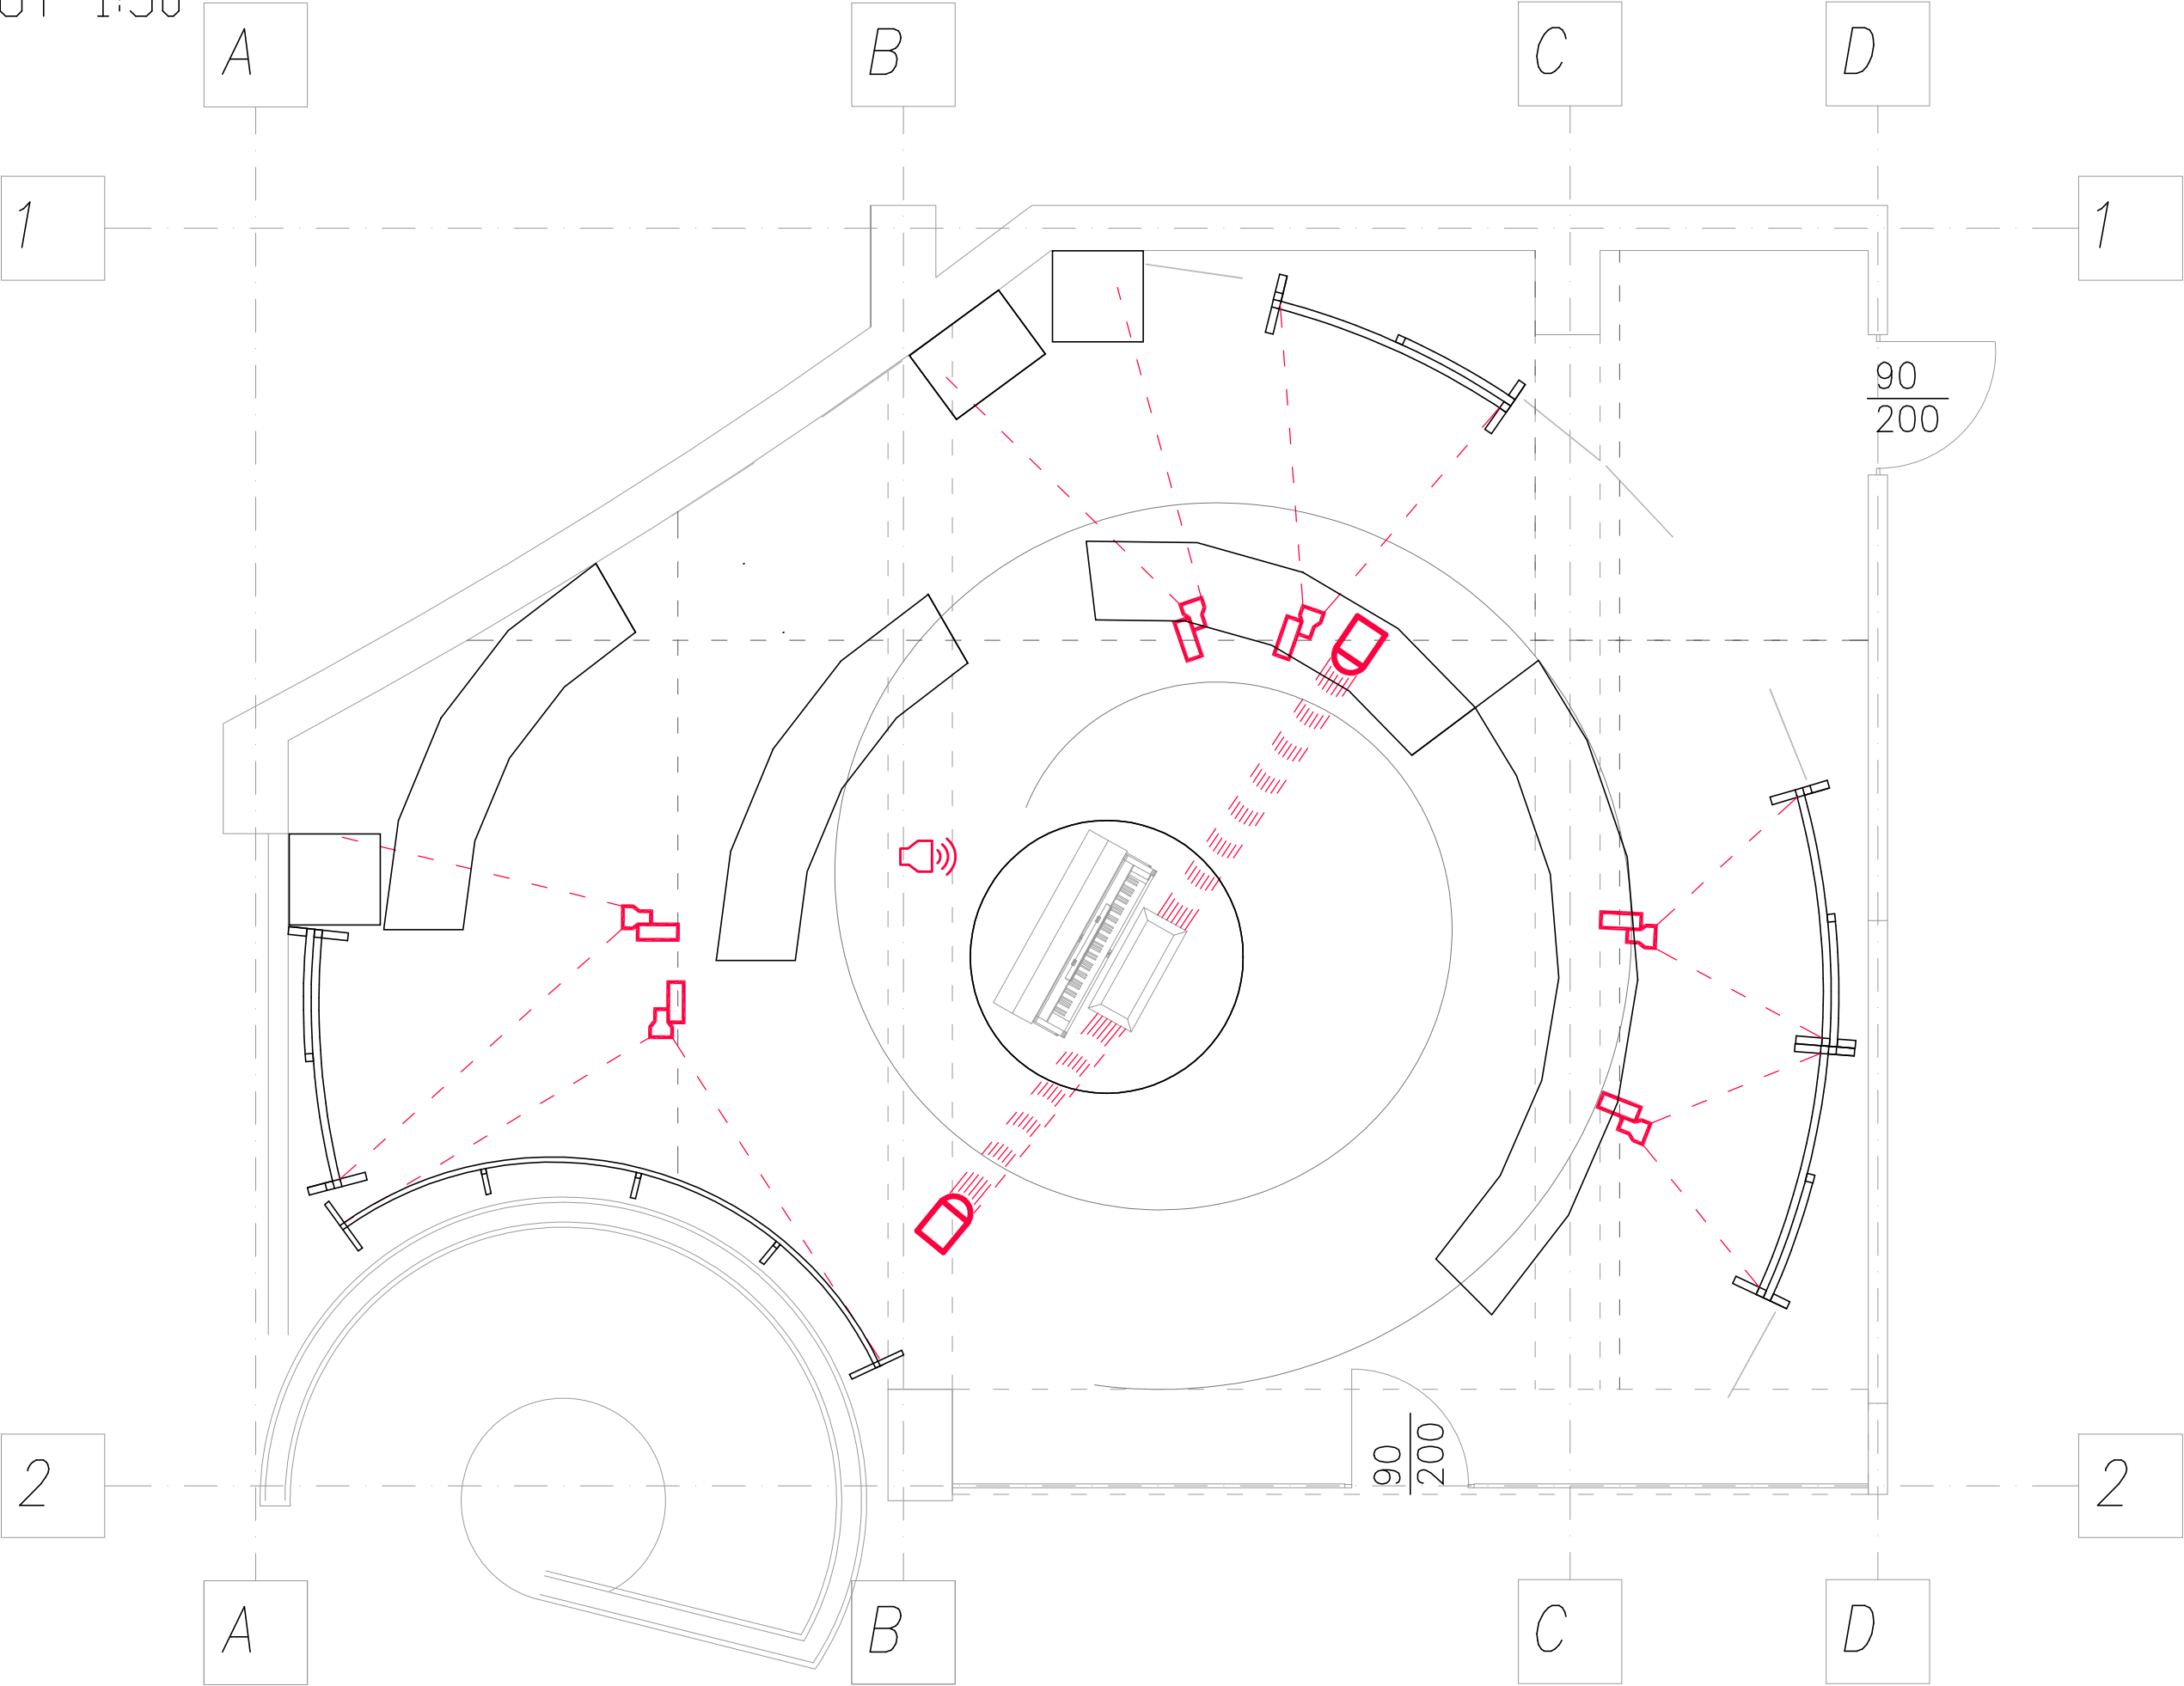

LEGENDA:

OŚWIETLENIE KIERUNKOWE
NA ISTNIEJĄCYCH
SZYNOPRZEWODACH



OŚWIETLENIE TYPU REFLEKTOR



GŁOŚNIK KIERUNKOWY



(OŚWIETLENIE Z ZASOBÓW MPP)

ul. Miodowa 26
31-055 Kraków
tel. 0048 694 640 321
www.kozanostrastudio.pl

NAZWA INWESTYCJI
Mieczysław Fogg. Pieśniarz Polaków
- wystawa czasowa

ADRES INWESTYCJI
Muzeum Piosenki Polskiej w Opolu

INWESTOR
Muzeum Polskiej Piosenki w Opolu

TYTUŁ
Rzut - oświetlenie

OPRACOWANIE
inż. arch. Marta Byta

FORMAT A3

SKALA 1:50

NR RYS. 1_3

MIECZYŚLAW FOGG. PIEŚNIARZ POLAKÓW

2. SYSTEMY WYSTAWIENNICZE

Koza Nostra Studio, sp. z o. o.
Wszystkie prawa zastrzeżone
All Rights Reserved


ul. Miodowa
31-055 Kraków
Poland

• • •


DZIAŁ PROJEKTOWY
DESIGN DEPARTMENT

Mgr Inż. Maciej Bereś
p@kozanostrastudio.pl
0048 696 675 716

RZUT 1:50

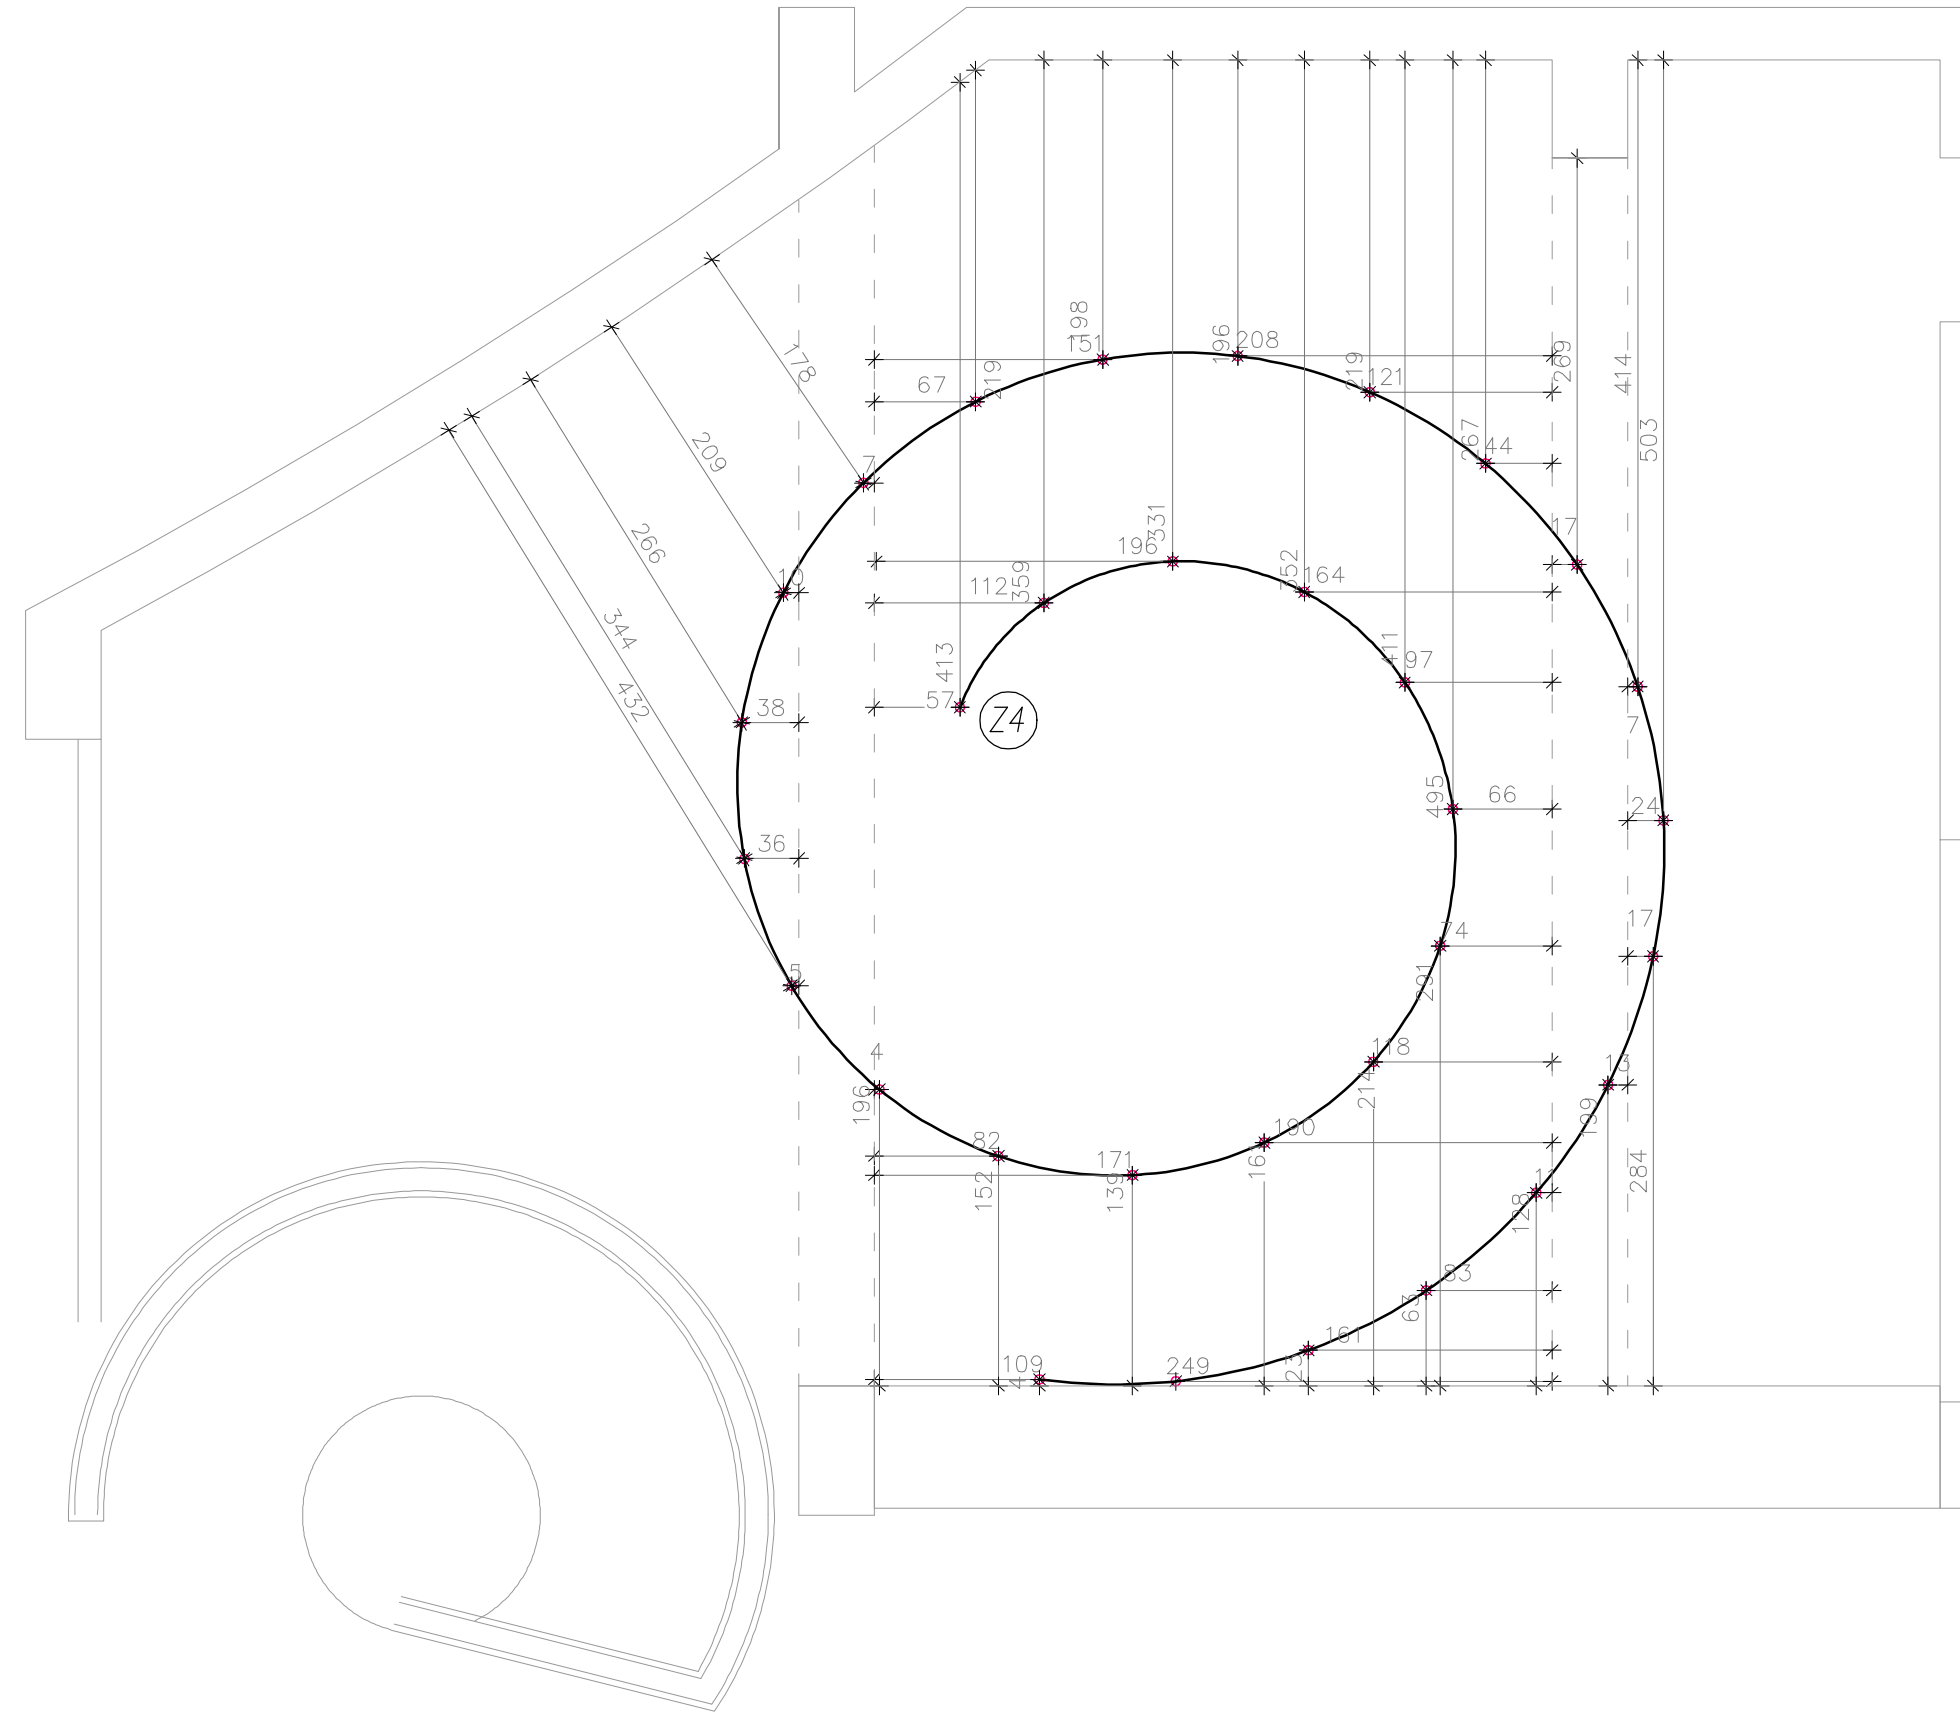

WIDOK 1:50

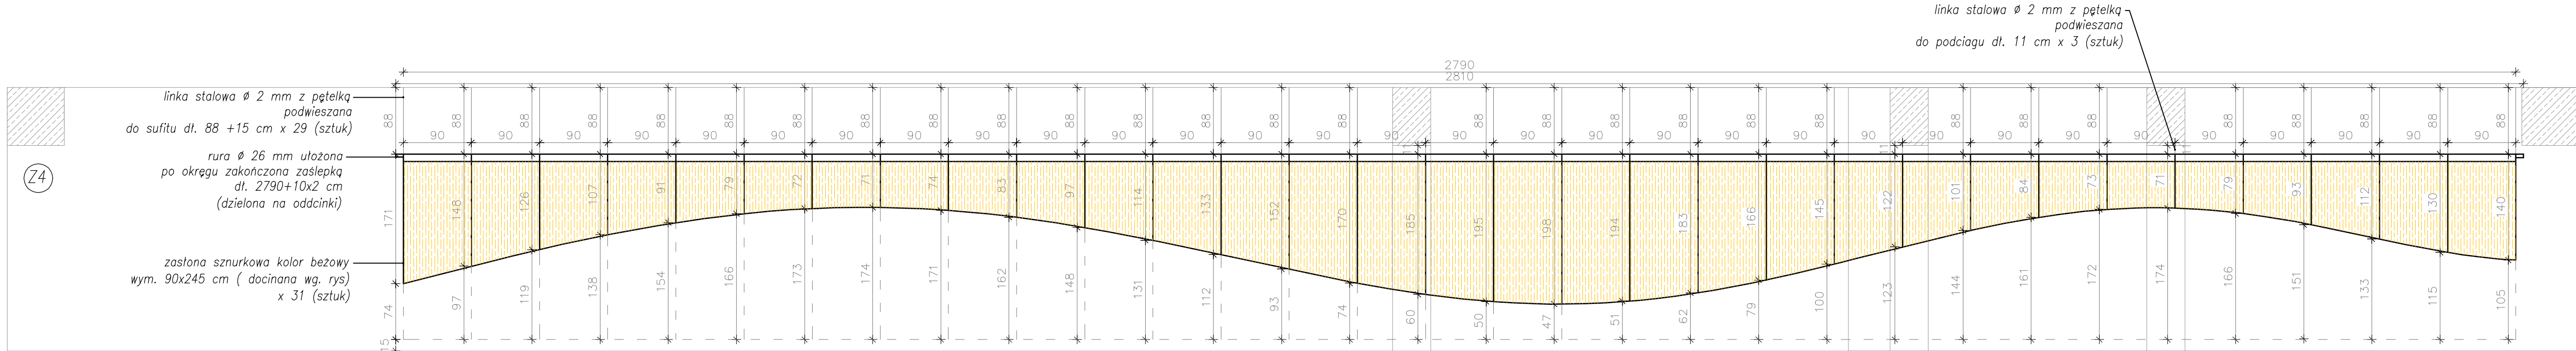

ul. Miodowa 26
31-055 Kraków
tel. 0048 694 640 321
www.kozanostrastudio.pl

NAZWA INWESTYCJI
Mieczysław Fogg. Pieśniarz Polaków
- wystawa czasowa

ADRES INWESTYCJI
Muzeum Piosenki Polskiej w Opolu

INWESTOR
Muzeum Polskiej Piosenki w Opolu


TYTUŁ
Zastony - rzut + widok
rozwiniecie (Z4)
OPRACOWANIE
inż. arch. Marta Byta

FORMAT 297x1050 mm


SKALA 1:50

NR RYS. 2_1_05

WIDOK BOCZNY 1:20

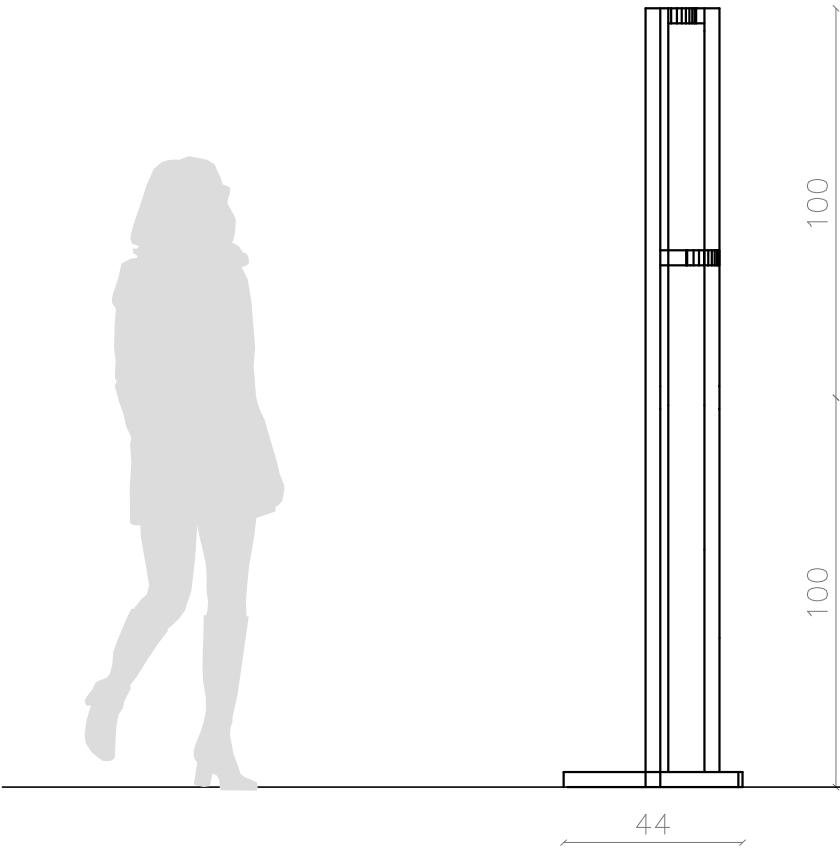


WIDOK FRONTOWY 1:20

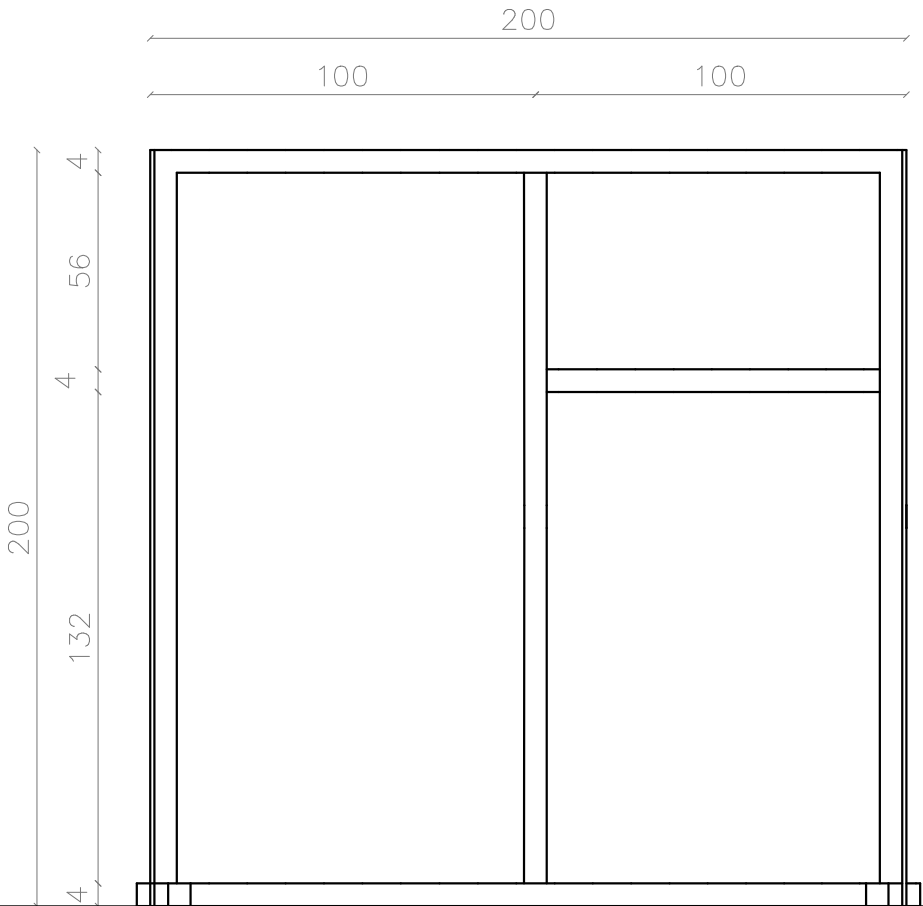


AKSONOMETRIA 1:20

rama z profili stalowych
zamkniętych 40x40x1,5 mm
spawana, proszkowana/
malowana natryskowo
kolor miedziany
metalik wysoki połysk

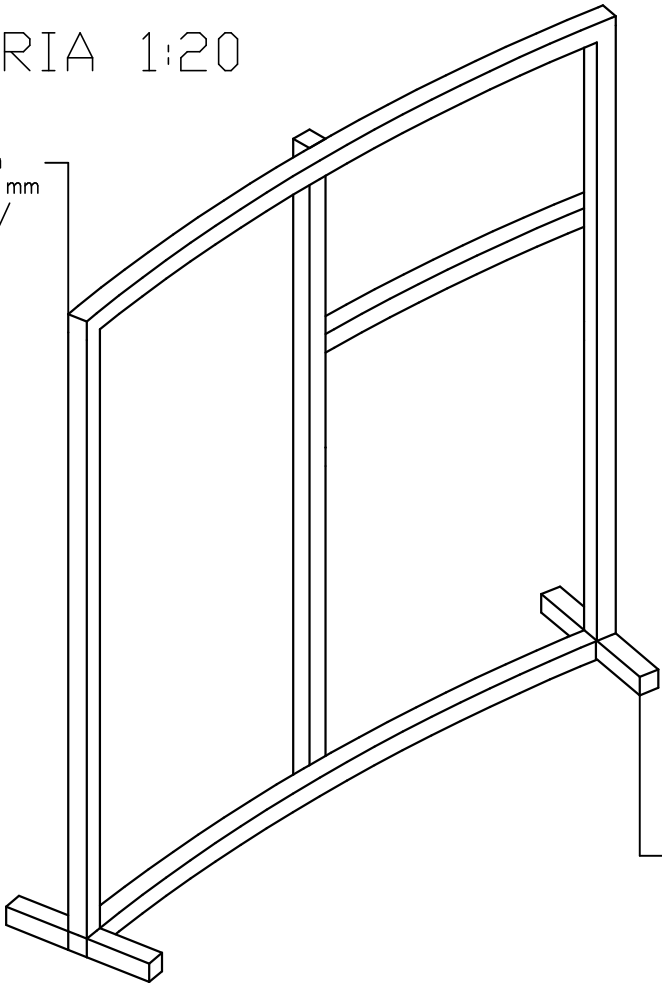

zasłepka plastikowa
do profili kolor czarny
40 X 40 mm (x4)

RZUT 1:20

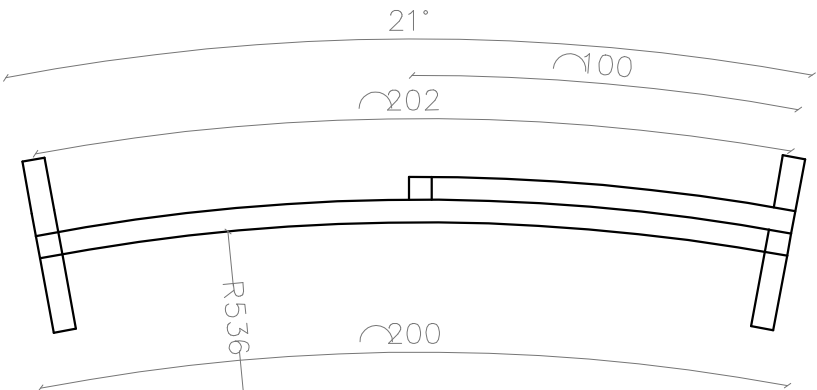

ul. Miodowa 26
31-055 Kraków
tel. 0048 694 640 321
www.kozanostrastudio.pl

NAZWA INWESTYCJI
Mieczysław Fogg. Pieśniarz Polaków
- wystawa czasowa

ADRES INWESTYCJI
Muzeum Piosenki Polskiej w Opolu

INWESTOR
Muzeum Polskiej Piosenki w Opolu

TYTUŁ
R1 - rama stalowa


OPRACOWANIE
inż. arch. Marta Byta

FORMAT A3


SKALA 1:20

NR RYS. 2_2_01

WIDOK BOCZNY 1:20

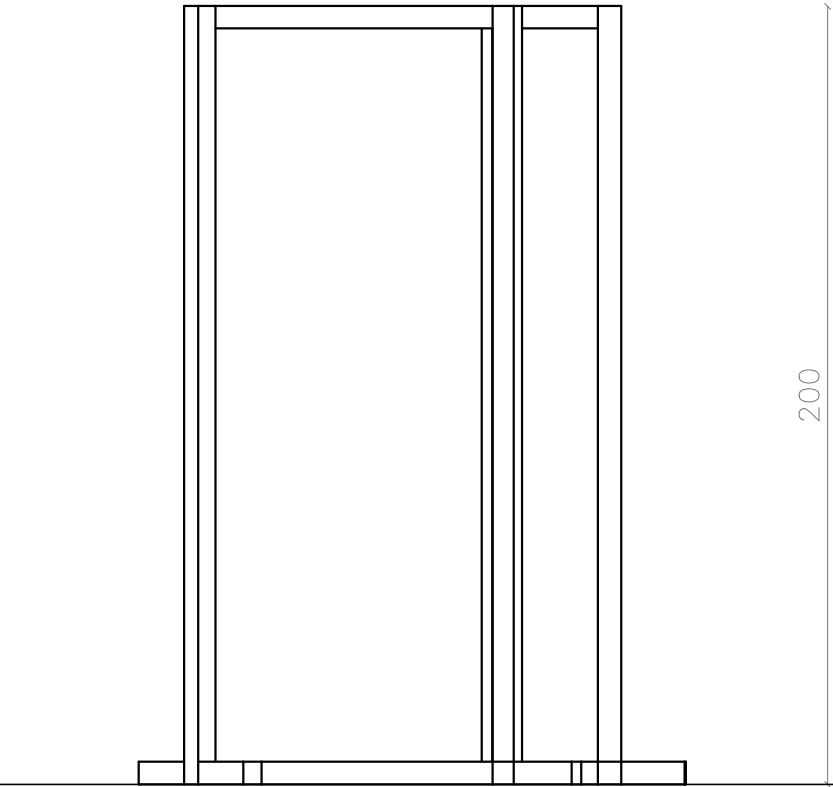


WIDOK FRONTOWY 1:20

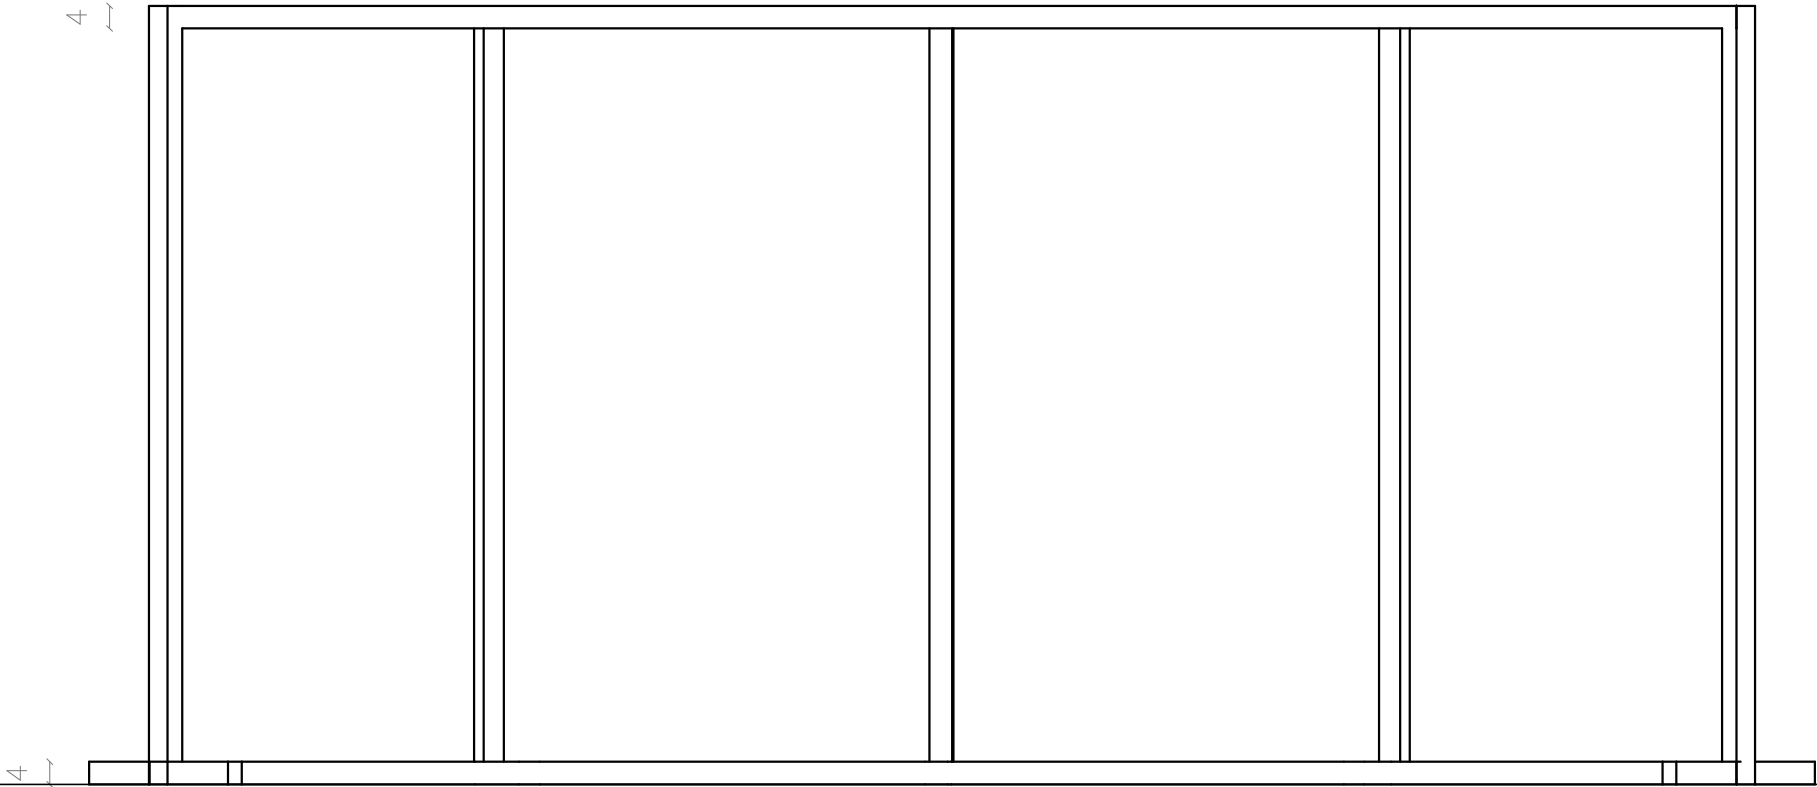

LICZBA ELEMENTÓW : 1


RAMA MOŻE BYĆ PODZIELONA
NA MNIEJSZE
CZĘŚCI I MONTOWANA
NA MIEJSCU

RZUT 1:20

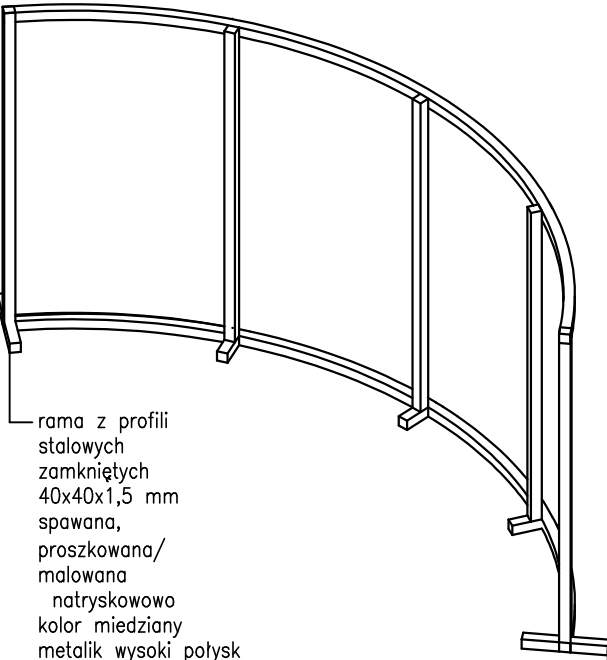

rama z profili
stalowych
zamkniętych
40x40x1,5 mm
spawana,
proszkowana/
malowana
natryskowo
kolor miedziany
metalik wysoki połysk

zaslepka plastikowa
do profili kolor czarny
40 X 40 mm (x7)

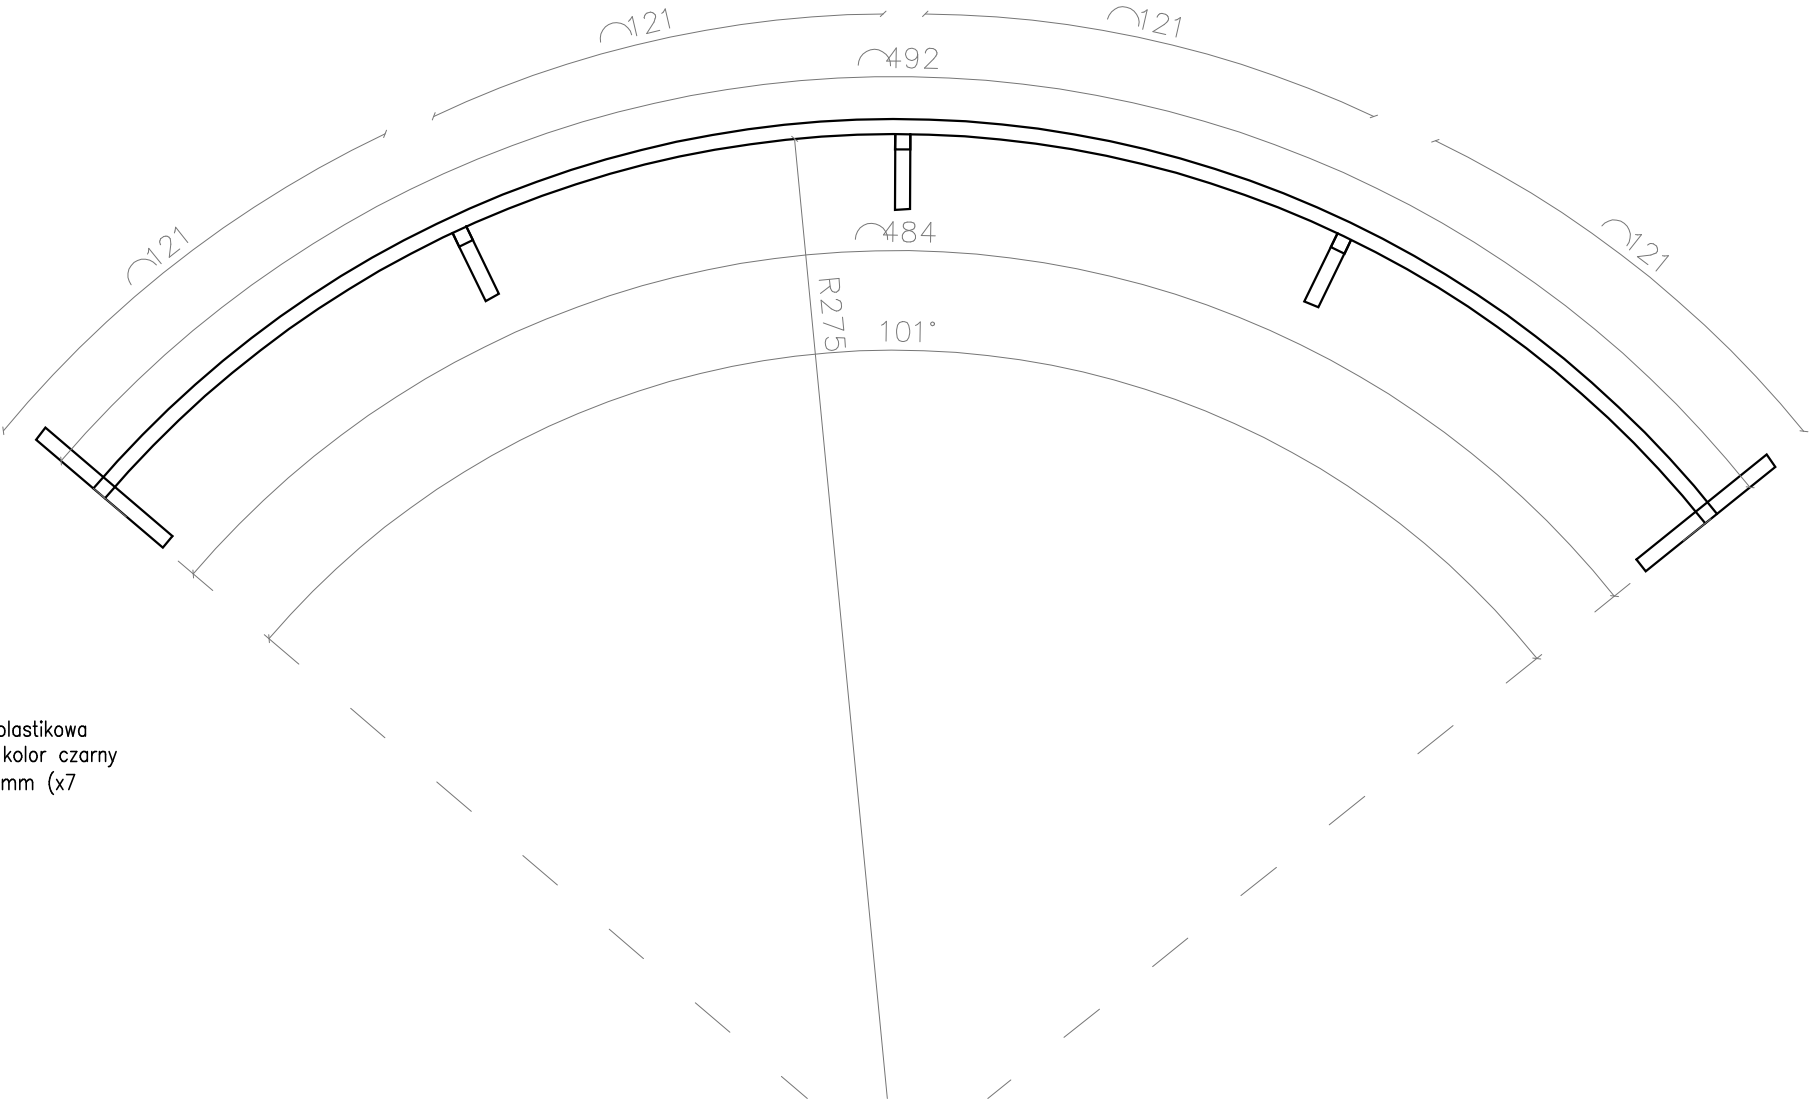

AKSONOMETRIA

ul. Miodowa 26
31-055 Kraków
tel. 0048 694 640 321
www.kozanostrastudio.pl

NAZWA INWESTYCJI
Mieczysław Fogg. Pieśniarz Polaków
- wystawa czasowa

ADRES INWESTYCJI
Muzeum Piosenki Polskiej w Opolu

INWESTOR
Muzeum Polskiej Piosenki w Opolu

TYTUŁ
R2 - rama stalowa


OPRACOWANIE
inż. arch. Marta Byta

FORMAT A3


SKALA 1:20

NR RYS. 2_2_02





WIDOK FRONTOWY 1:20

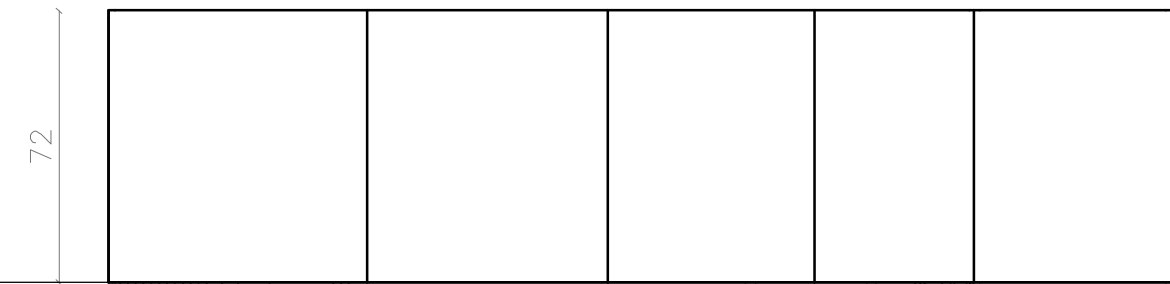

WIDOK BOCZNY 1:20

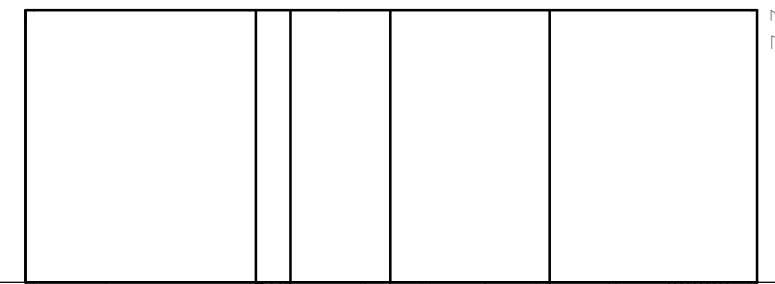


PRZEKRÓJ 1:20

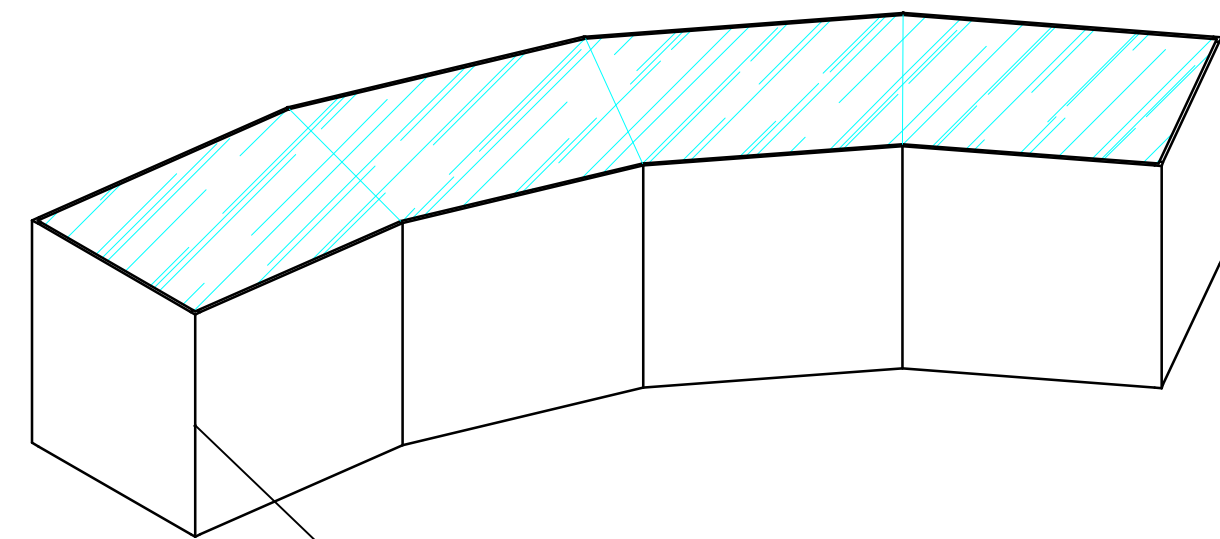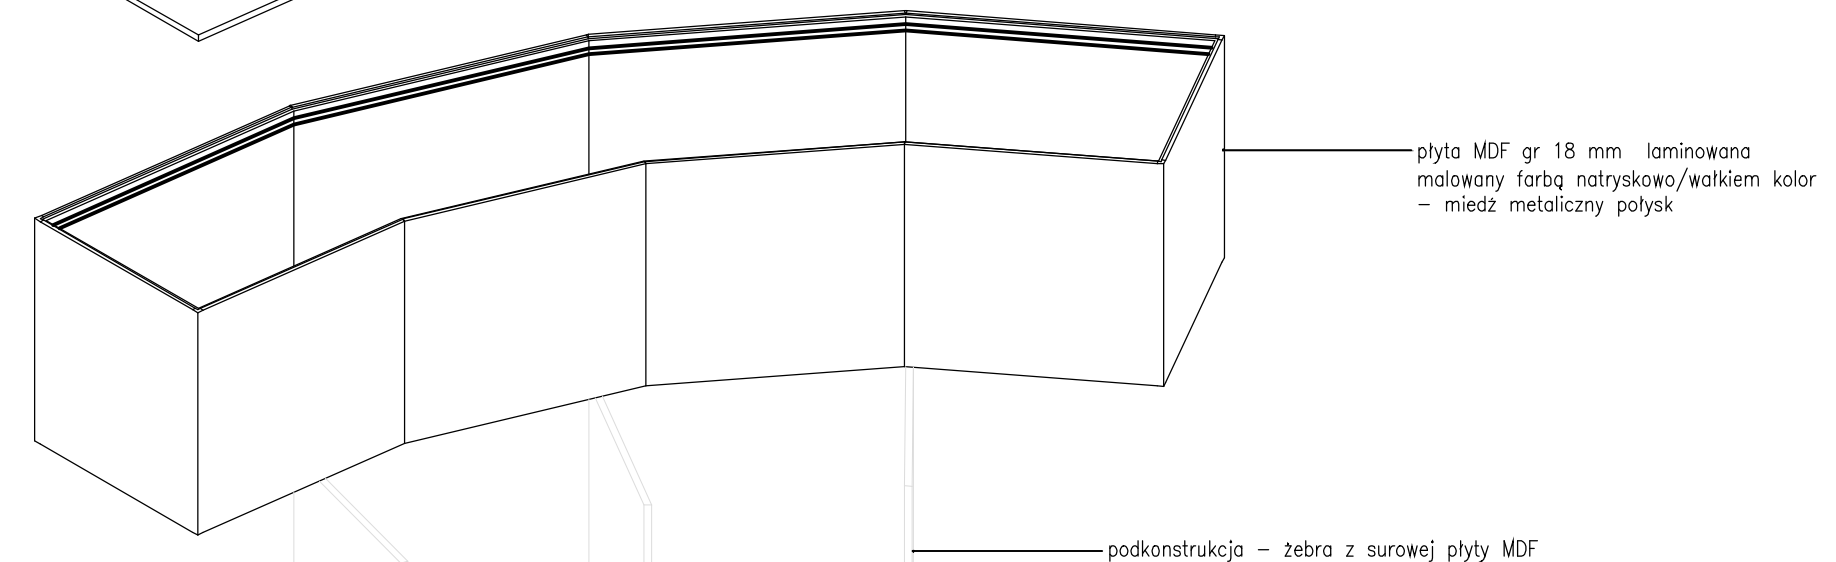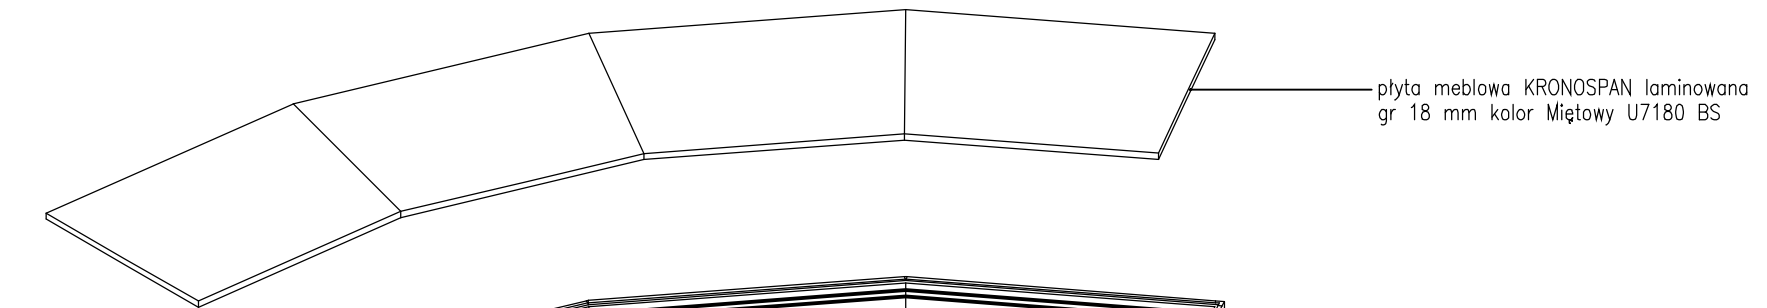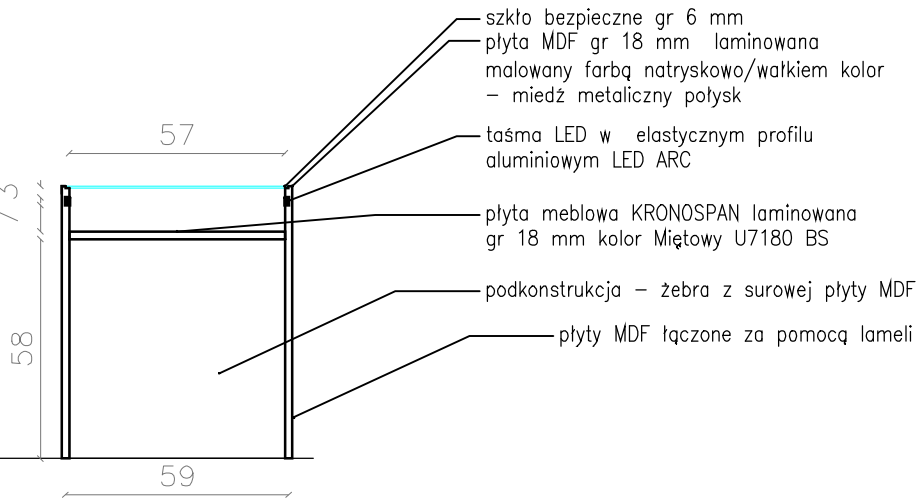

- płyta MDF z możliwością łatwego demontażu
- możliwość rewizji

AKSONOMETRIA

RZUT 1:20

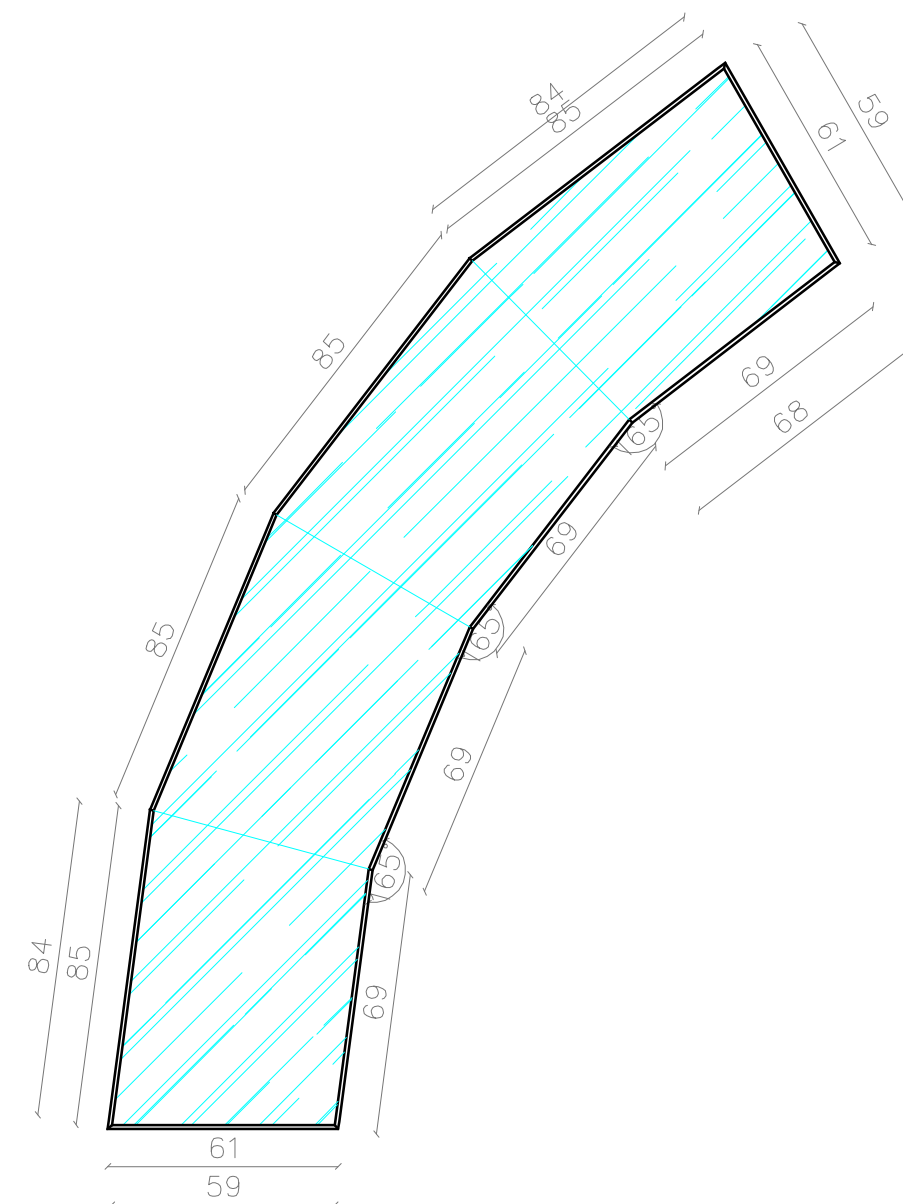

- Oświetlenie wewnętrzne:
 - taśma LED welastycznych profilach aluminiowych ARC LED z dyfuzorem
 - możliwość sterowania intensywnością (dimmer),
 - kolor światła: biały naturalny: 4000 - 4500K,
 - wysoki współczynnik oddawania barwy (CRI>90)
 - ZASILACZ

ul. Miodowa 26
31-055 Kraków
tel. 0048 694 640 321
www.kozanostrastudio.pl

NAZWA INWESTYCJI
Mieczysław Fogg. Pieśniarz Polaków
- wystawa czasowa

ADRES INWESTYCJI
Muzeum Piosenki Polskiej w Opolu

INWESTOR
Muzeum Polskiej Piosenki w Opolu



TYTUŁ
G1 - GABLOTA STÓŁ

OPRACOWANIE
inż. arch. Marta Byta


FORMAT 297x840 mm

SKALA 1:20



NR RYS. 2_3_01

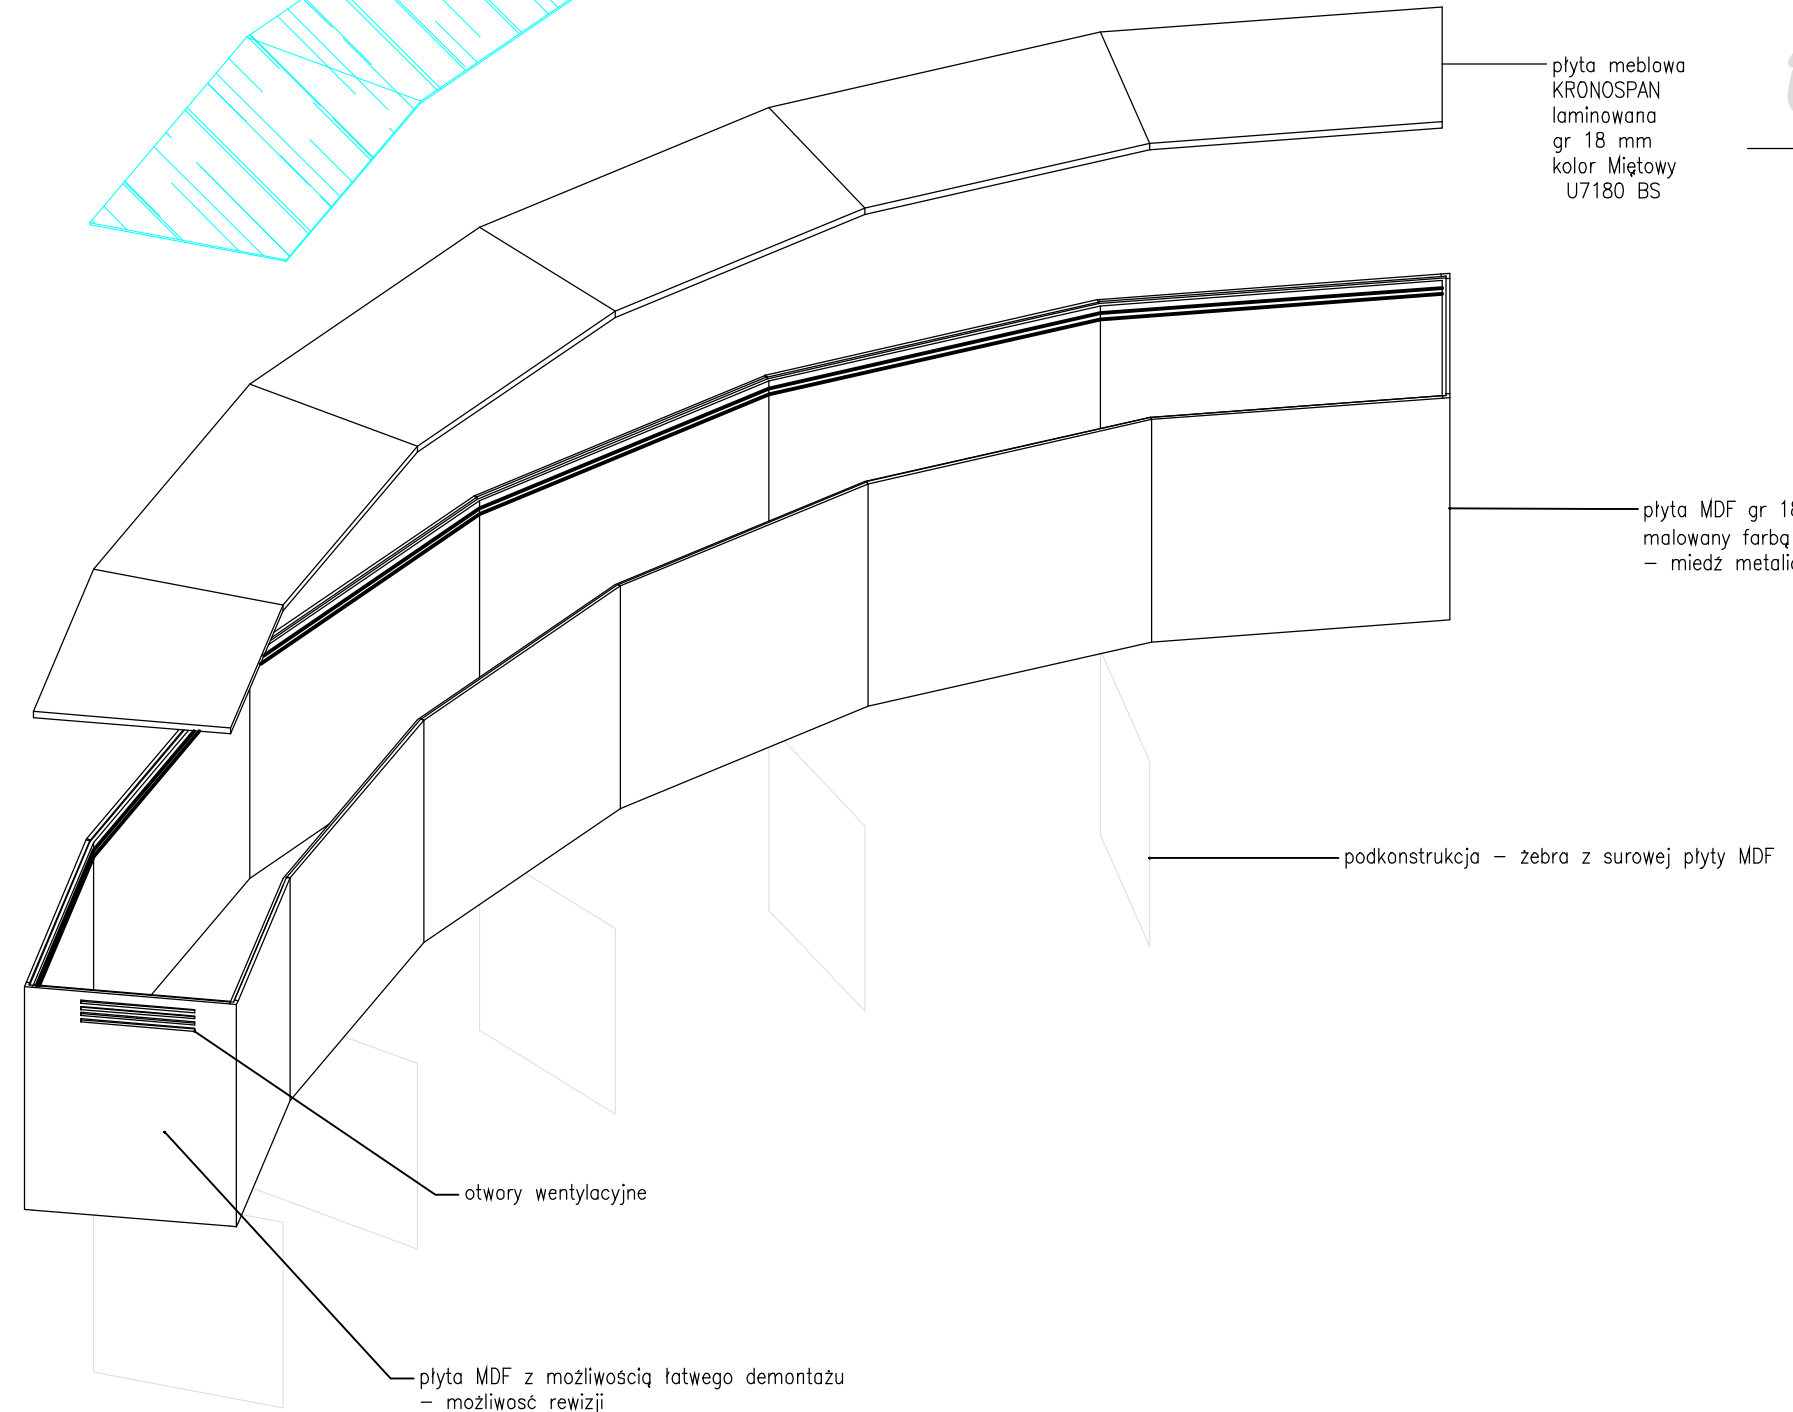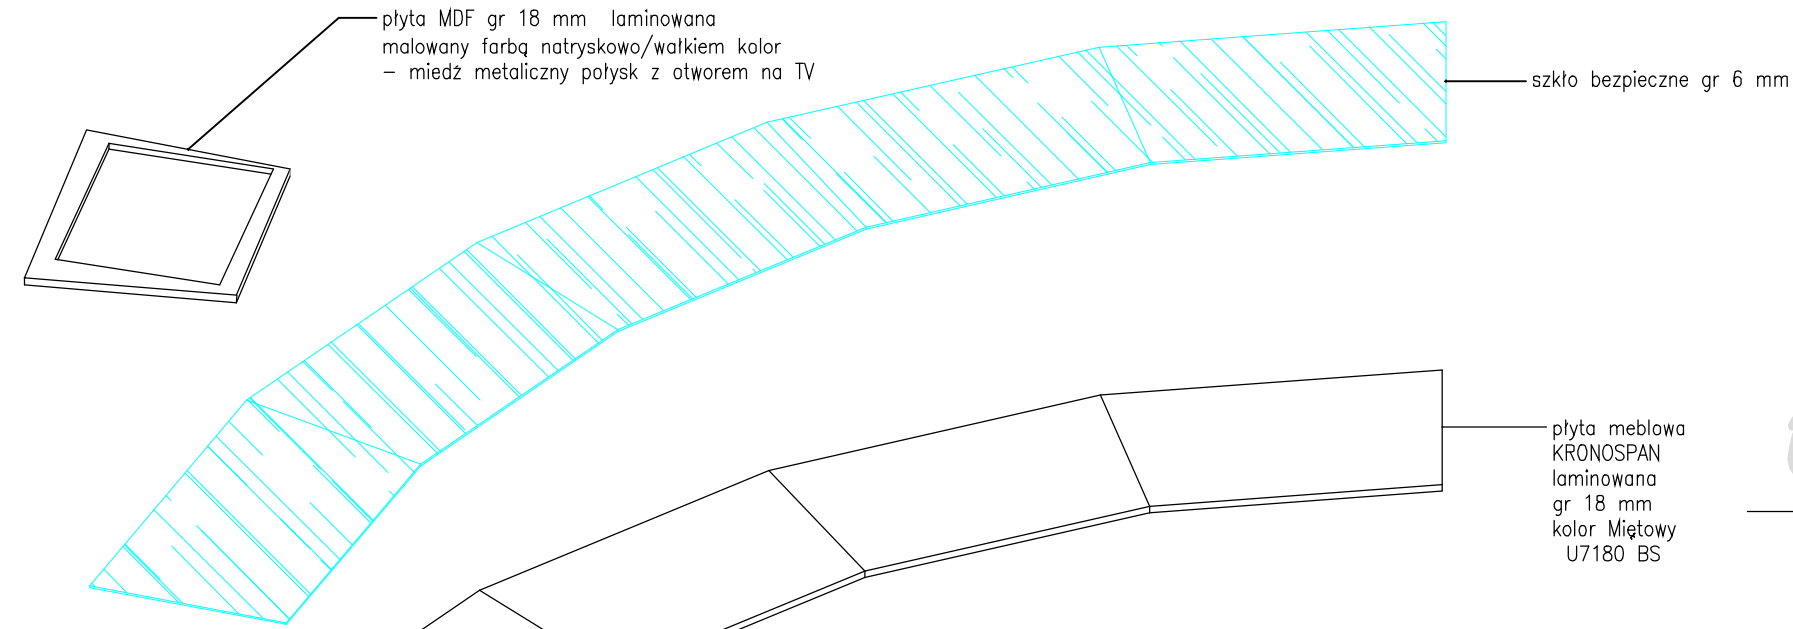


WIDOK FRONTOWY 1:20

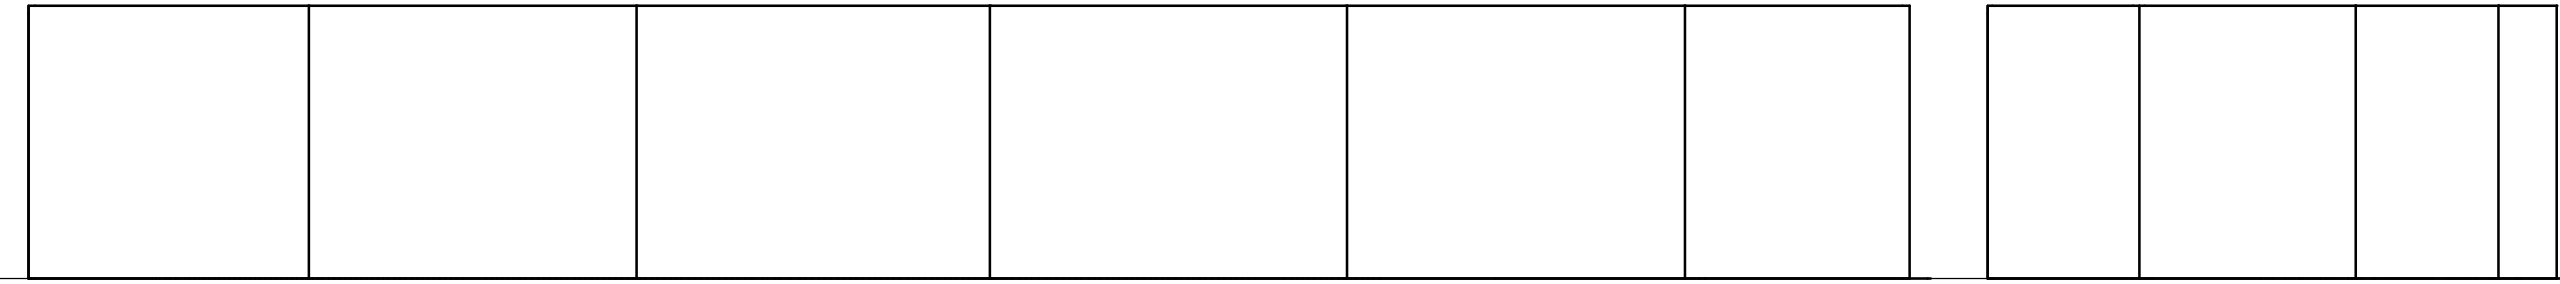

WIDOK BOCZNY 1:20 PRZEKRÓJ 1:20

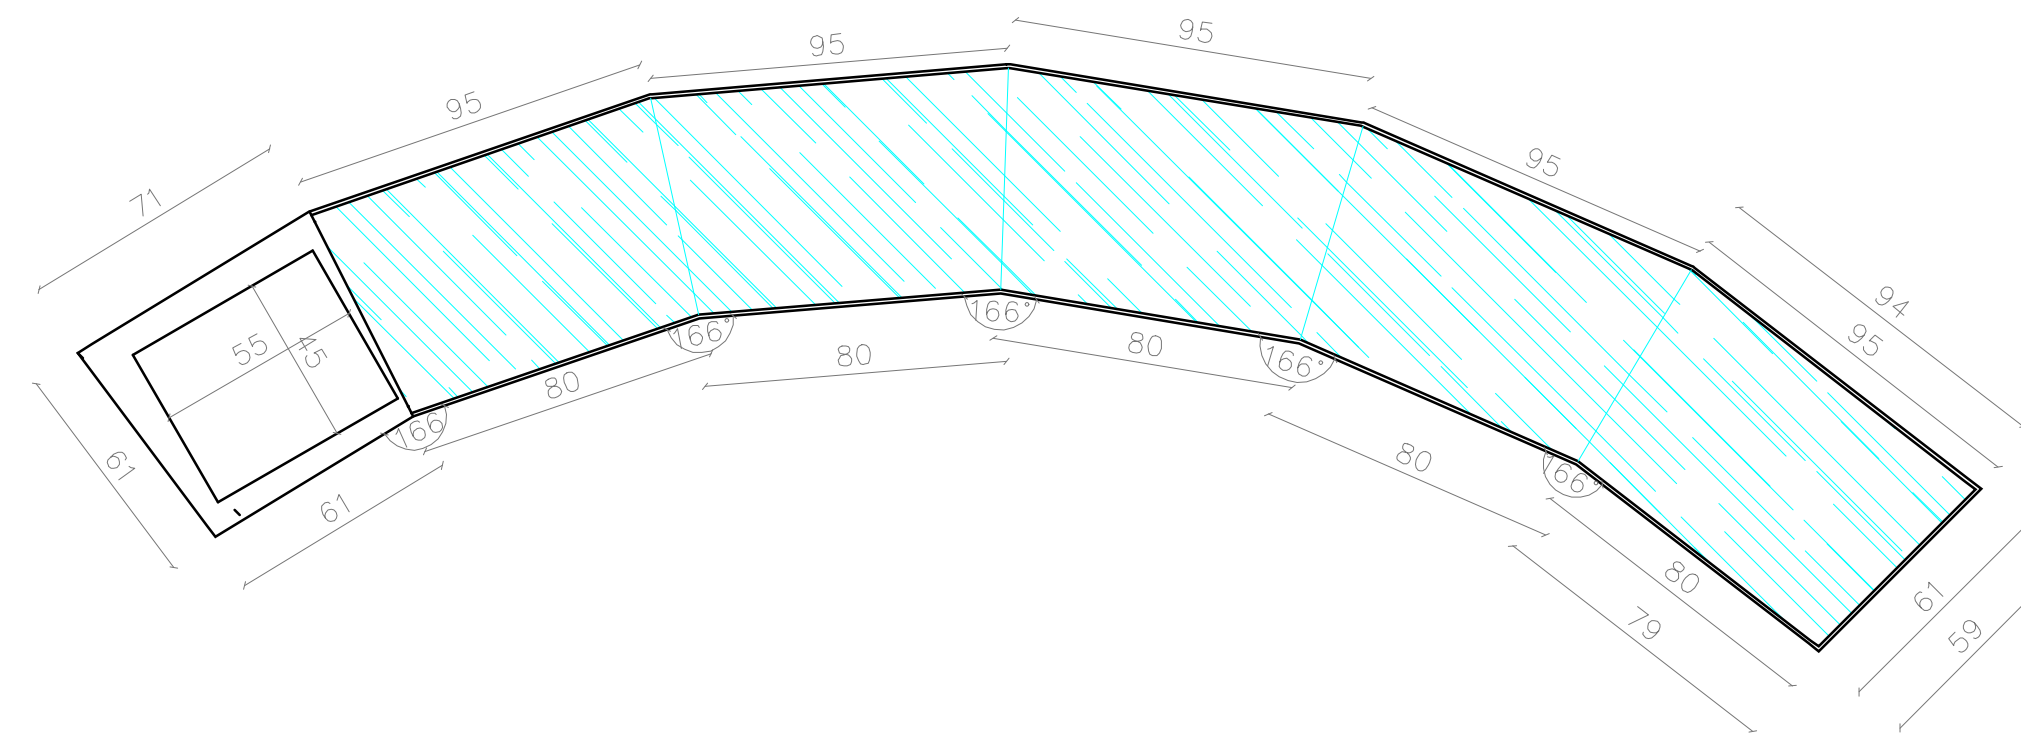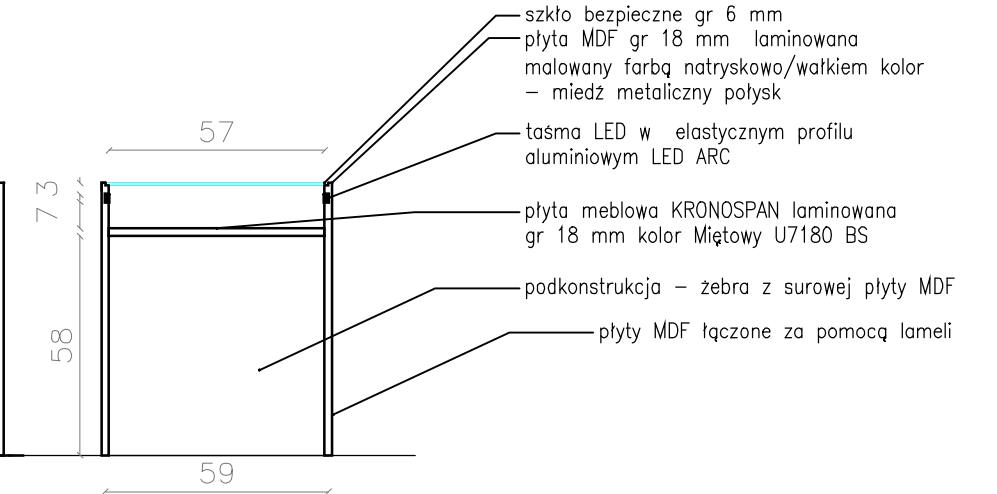

RZUT 1:20

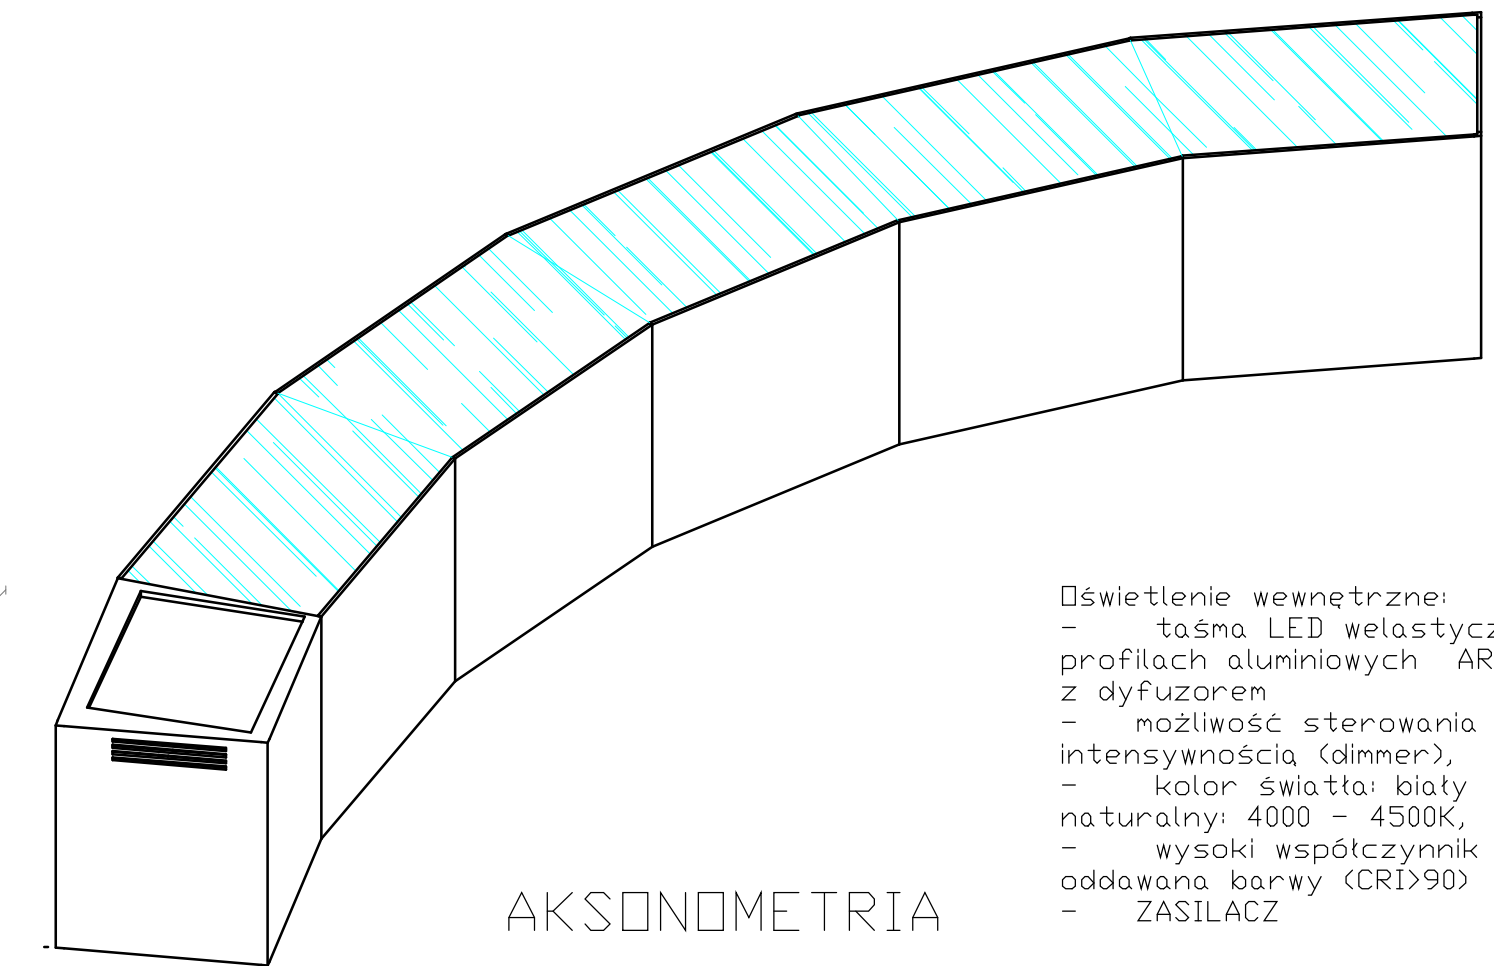

- Świetlenie wewnętrzne:
 - taśma LED elastycznych profilach aluminiowych ARC LED z dyfuzorem
 - możliwość sterowania intensywnością (dimmer),
 - kolor światła: biały naturalny: 4000 - 4500K,
 - wysoki współczynnik oddawania barwy (CRI>90)
 - ZASILACZ

ul. Miodowa 26
31-055 Kraków
tel. 0048 694 640 321
www.kozanostrastudio.pl

NAZWA INWESTYCJI
Mieczysław Fogg. Pieśniarz Polaków
- wystawa czasowa

ADRES INWESTYCJI
Muzeum Piosenki Polskiej w Opolu

INWESTOR
Muzeum Polskiej Piosenki w Opolu

TYTUŁ
G2 - GABLOTA STÓŁ


OPRACOWANIE
inż. arch. Marta Byta

FORMAT 297x840 mm

SKALA 1:20

NR RYS. 2_3_02


WIDOK FRONTOWY 1:20

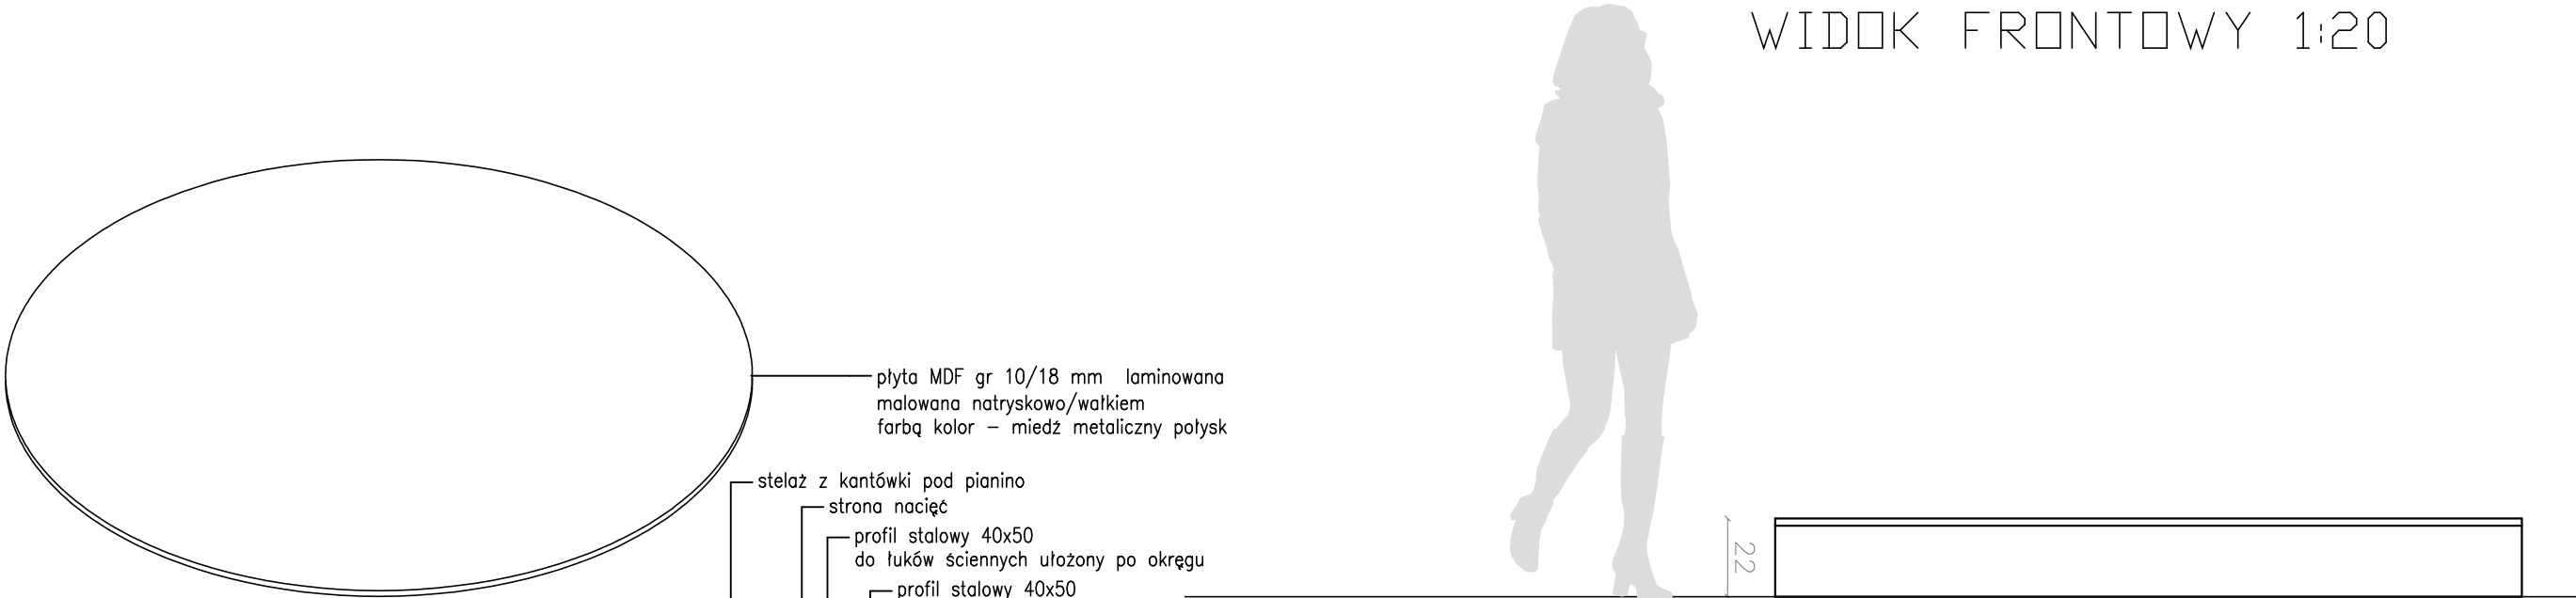

plyta MDF gr 10/18 mm laminowana
malowana natryskowo/wałkiem
farbą kolor – miedź metaliczny połysk



stelaż z kantówki pod pianino
strona nacięć
profil stalowy 40x50
do łuków ściennych ułożony po okręgu
profil stalowy 40x50
do łuków ściennych ułożony po okręgu
słupki montażowe

RZUT 1:20

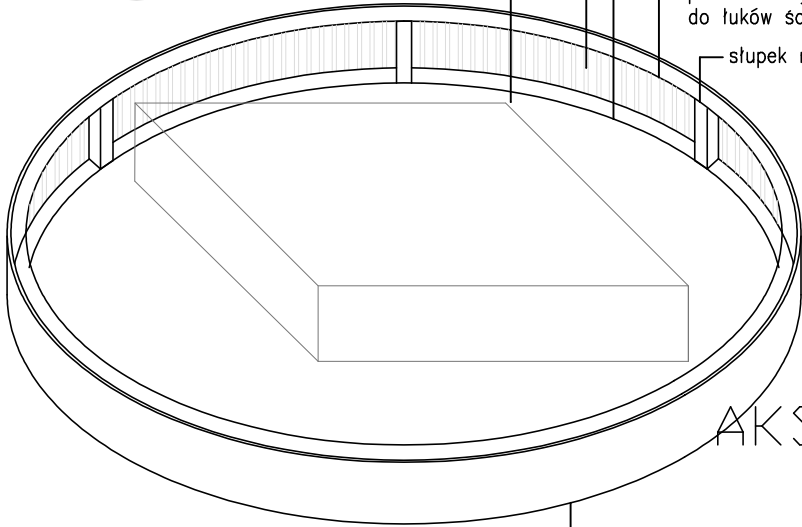

AKSONOMETRIA

plyta MDF gr 10/18 mm laminowana
ryflowana malowana natryskowo/wałkiem
farbą kolor – miedź metaliczny połysk

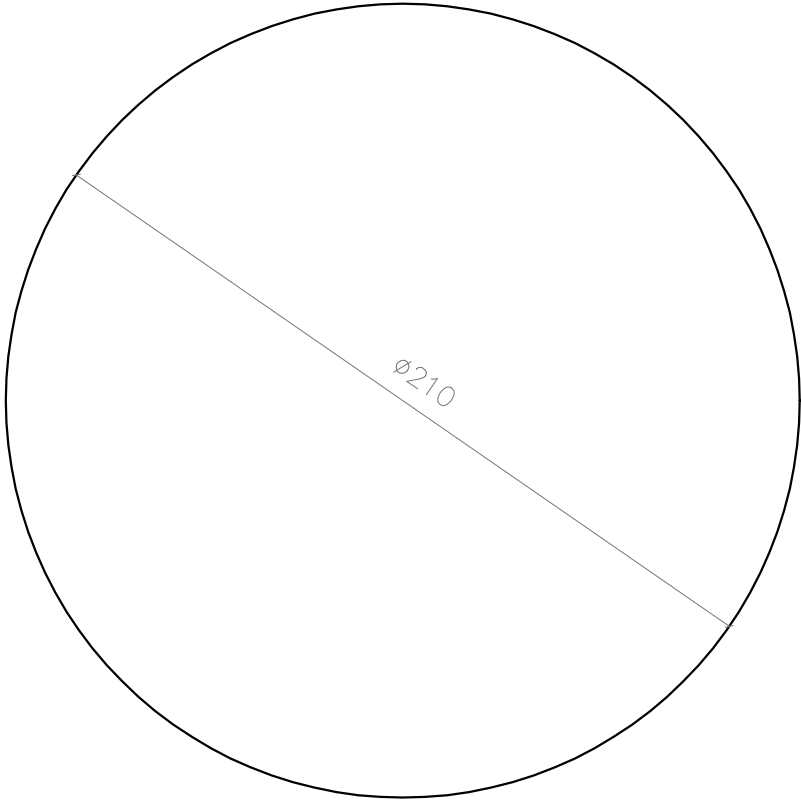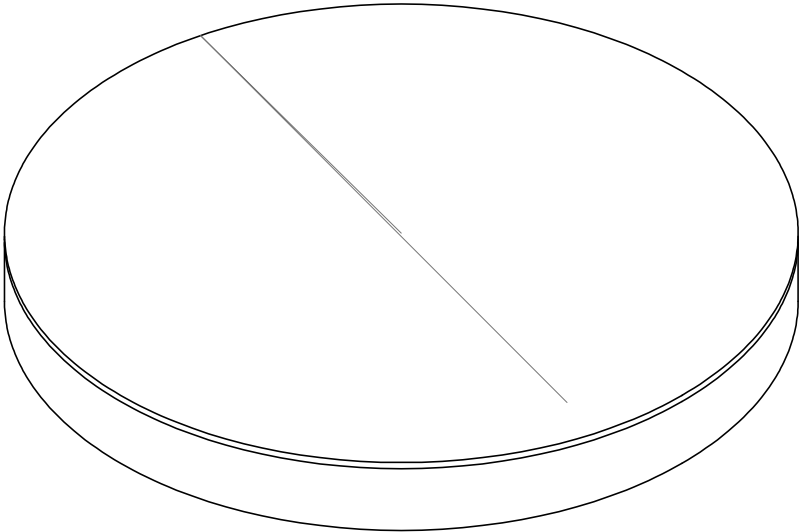

ul. Miodowa 26
31-055 Kraków
tel. 0048 694 640 321
www.kozanostrastudio.pl

NAZWA INWESTYCJI
Mieczysław Fogg. Pieśniarz Polaków
- wystawa czasowa

ADRES INWESTYCJI
Muzeum Piosenki Polskiej w Opolu

INWESTOR
Muzeum Polskiej Piosenki w Opolu

TYTUŁ
P3 - podest pod
pianino
OPRACOWANIE
inż. arch. Marta Byta


FORMAT A3

SKALA 1:20


NR RYS. 2_4_03

WIDOK FRONTOWY 1:20

PRZEKRÓJ 1:20

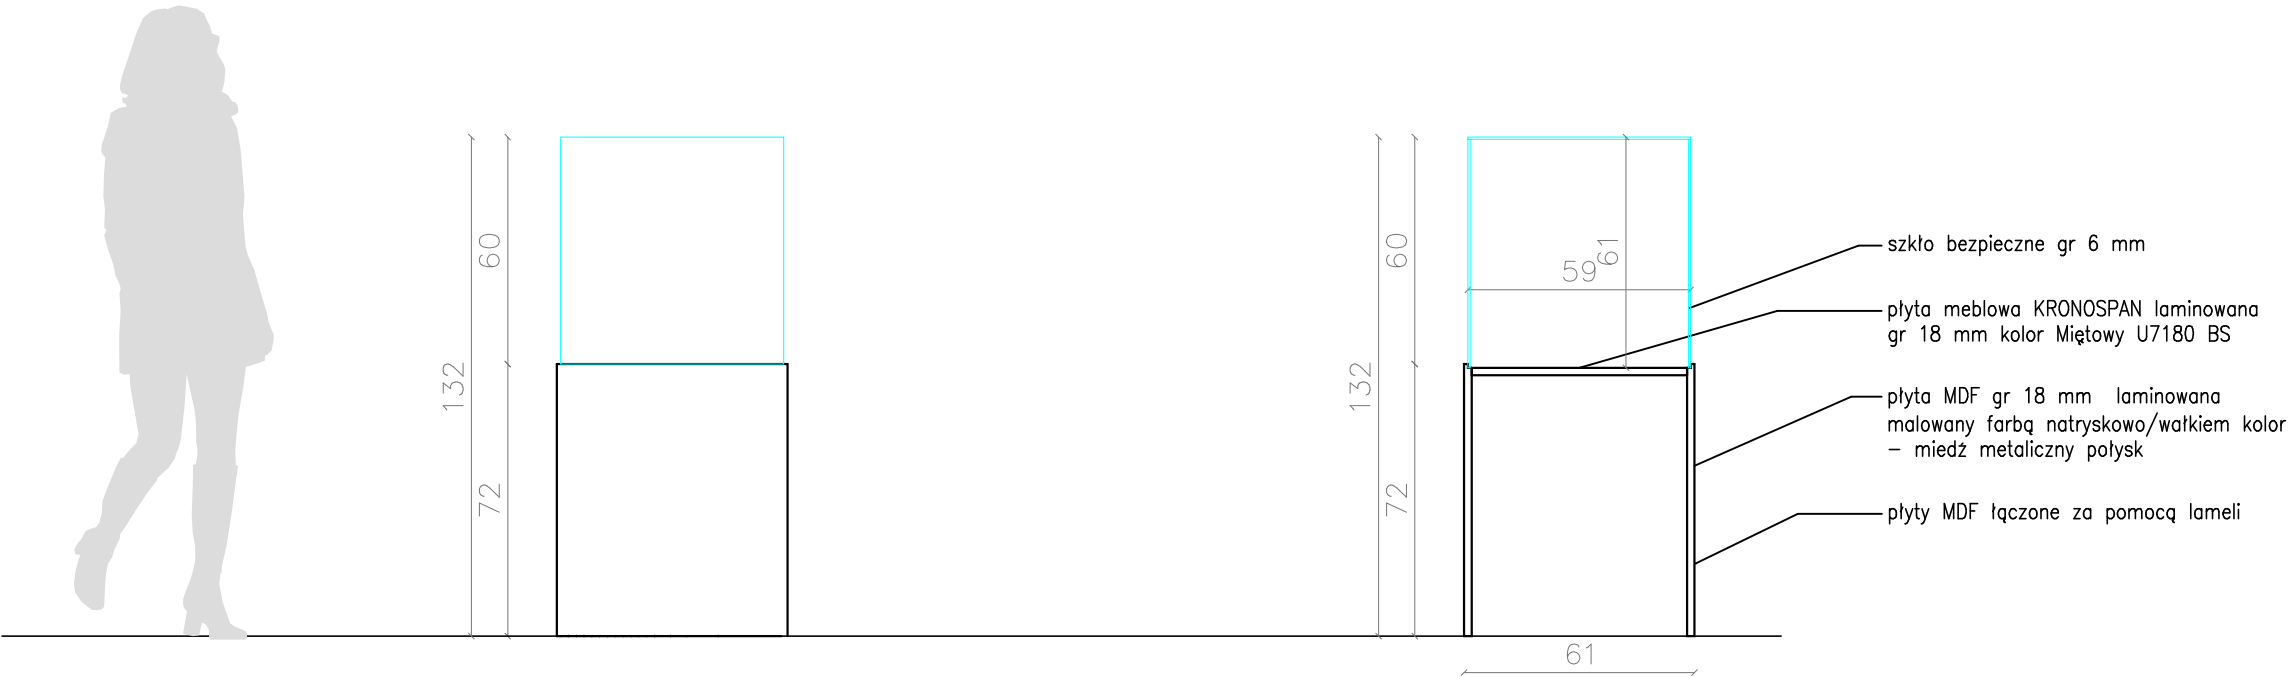

RZUT 1:20

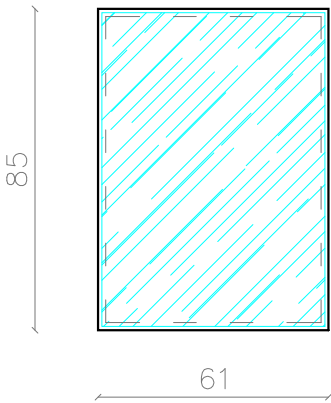

ul. Miodowa 26
31-055 Kraków
tel. 0048 694 640 321
www.kozanostrastudio.pl

NAZWA INWESTYCJI
Mieczysław Fogg. Pieśniarz Polaków
- wystawa czasowa

ADRES INWESTYCJI
Muzeum Piosenki Polskiej w Opolu

INWESTOR
Muzeum Polskiej Piosenki w Opolu

TYTUŁ
G3 - gablota

OPRACOWANIE
inż. arch. Marta Byta

FORMAT A3

SKALA 1:20

NR RYS. 2_7

MIECZYŚŁAW FOGG. PIEŚNIARZ POLAKÓW

3. GRAFIKA

Koza Nostra Studio, sp. z o. o.
Wszystkie prawa zastrzeżone
All Rights Reserved

ul. Miodowa
31-055 Kraków
Poland

• • •

DZIAŁ PROJEKTOWY
DESIGN DEPARTMENT

Mgr Inż. Maciej Bereś
p@kozanostrastudio.pl
0048 696 675 716

KOZA NOSTRA STUDIO SP Z O.O.

RYNEK GŁÓWNY 34, 30-010 KRAKÓW
NIP 6762499515
REGON 363080006



MIECZYŚLAW FOGG. PIEŚNIARZ POLAKÓW // WYSTAWA CZASOWA

NR	NAZWA	FUNKCJA	JEDN.	ILOŚĆ	X	Y	Z	MATERIAŁ	UWAGI
ZABUDOWA									PODANE CENY SĄ CENAMI NETTO
	R1 - RAMA STALOWA wg. rys.2_2_01	szt		4	200	200	46	rama z profili stalowych zamkniętych giętych po łuku 40x40x1,5 mm spawana, proszkowana lub malowana natryskowo kolor miedziany metalik wysoki połysk, nogi zakończone plastikowymi zaślepkami w kolorze czarnym (x4)	w przypadku gdy 2 elementy stoją obk siebie należy połączyć je od góry lub tyłu (w niewidocznym miejscu) płaskownikierm perforowanym - dzięki temu elementy uzyskają większą sztywność
	R2 - RAMA STALOWA wg.rys. 2_2_01	szt		1	480	200	46	rama z profili stalowych zamkniętych giętych po łuku 40x40x1,5 mm spawana, proszkowana lub malowana natryskowo kolor miedziany metalik wysoki połysk, nogi zakończone plastikowymi zaślepkami w kolorze czarnym (x7),	w celu nadania większej sztywności konstrukcji można przymocować ją w miejscach niewidocznych lub słabo widocznych opaskami zaciskowymi do barierki
	G1 - GABLOTA STÓŁ wg. rys. 2_3_01	szt		3	343	72	61	konstrukcja wewnętrzna :żebra z surowej płyty MDF; obudowa zewnętrzna : płyta MDF laminowana gr 18 mm malowana farbą wałkiem / natryskowo - kolor miedź metaliczny połysk; wnętrze: płyta meblowa KRONOSPAN laminowana gr 18 mm kolor Miętowy U7180 BS, szkło bezpieczne gr 6 mm, Oświetlenie wewnętrzne: - taśma LED w elastycznych profilach aluminiowych ARC LED z dyfuzorem - możliwość sterowania intensywnością (dimmer), - kolor światła: biały naturalny: 4000 - 4500K, - wysoki współczynnik oddawana barwy (CRI>90) - ZASILACZ GABLOTA BEZPIECZNA	nakładając farbę należy powstępować zgodnie ze wskazaniami producenta (przygotowanie powierzchni, ilość kryć itp), zasilacz oraz kable od oświetlenia wewnętrznego ukryte w środku gabloty; płyty ryflowane do zakupu lub nacięcia przez Wykonawce (wg. Wykonawcy)
	G2 - GABLOTA STÓŁ wg. rys. 2_3_02	szt		1	545	72	61	konstrukcja wewnętrzna :żebra z surowej płyty MDF; obudowa zewnętrzna : płyta MDF laminowana gr 18 mm malowana farbą wałkiem / natryskowo - kolor miedź metaliczny połysk; wnętrze: płyta meblowa KRONOSPAN laminowana gr 18 mm kolor Miętowy U7180 BS, szkło bezpieczne gr 6 mm, Oświetlenie wewnętrzne: - taśma LED w elastycznych profilach aluminiowych ARC LED z dyfuzorem - możliwość sterowania intensywnością (dimmer), - kolor światła: biały naturalny: 4000 - 4500K, - wysoki współczynnik oddawana barwy (CRI>90) - ZASILACZ GABLOTA BEZPIECZNA	nakładając farbę należy powstępować zgodnie ze wskazaniami producenta (przygotowanie powierzchni, ilość kryć itp), zasilacz oraz kable od oświetlenia wewnętrznego ukryte w środku gabloty; płyty ryflowane do zakupu lub nacięcia przez Wykonawce (wg. Wykonawcy)

	G3 - GABLOTA wg. rys. 2_7	szt	1	85	132	61	konstrukcja wewnętrzna :żebra z surowej płyty MDF; obudowa zewnętrzna : płyta MDF laminowana gr 18 mm malowana farbą wałkiem / natryskowo - kolor miedź metaliczny połysk; wnętrze: płyta meblowa KRONOSPAN laminowana gr 18 mm kolor Miętowy U7180 BS, klosz - szkło bezpieczne gr 6 mm, GABLOTA BEZPIECZNA	nakładając farbę należy powstępować zgodnie ze wskazaniami producenta (przygotowanie powierzchni, ilość kryć itp), zasilacz oraz kable od oświetlenia wewnętrznego ukryte w środku gabloty; płyty ryflowane do zakupu lub nacięcia przez Wykonawcę (wg. Wykonawcy)
	P3 - PODEST wg.rys.2_4_03 INNE	szt	1	280	22	280	konstrukcja wewnętrzna : podkonstrukcja wg Wykonwcy, obudowa zewnętrzna :płyta MDF gr 10/18 mm laminowana ryflowana malowana natryskowo/wałkiem farbą kolor - miedź metaliczny połysk i płyta MDF gr 10/18 mm laminowana malowana natryskowo/wałkiem farbą kolor - miedź metaliczny połysk	nakładając farbę należy powstępować zgodnie ze wskazaniami producenta (przygotowanie powierzchni, ilość kryć itp) ; płyty ryflowane do zakupu lub nacięcia przez Wykonawce (wg. Wykonawcy)
	Z4 - ZASŁONA wg.rys.2_1_04	szt	31	90	245		Zasłona sznurkowa NISSER 90x245 kolor beżowy, zawieszona na rurce stalowej	Zasłona docięta nożem termicznym
	LINKA STALOWA FI 2 MM Z PĘTELKA 0,5 M	szt	10	50			linka stalowa nierdzewna z pętelką oplecioną wokół R1 lub R2 do zawieszania eksponatów/ do podwieszania do sufitu zasłon Z1, Z2, Z3, Z4 opleciona wokół rury stalowej / do podwieszenia instalacji	
	LINKA STALOWA FI 2 MM Z PĘTELKA 1 M	szt	54	100			linka stalowa nierdzewna z pętelką oplecioną wokół R1 lub R2 do zawieszania eksponatów/ do podwieszania do sufitu zasłon Z1, Z2, Z3, Z4 opleciona wokół rury stalowej / do podwieszenia instalacji	
	LINKA STALOWA FI 2 MM Z PĘTELKA 1,5 M	szt	6	150			linka stalowa nierdzewna z pętelką oplecioną wokół R1 lub R2 do zawieszania eksponatów/ do podwieszenia instalacji	
	LINKA STALOWA FI 2 MM Z PĘTELKA 2 M	szt	2	200			linka stalowa nierdzewna z pętelką oplecioną wokół R1 lub R2 do zawieszania eksponatów/ do podwieszenia instalacji	
	HACZYKI DO OBRAZÓW	szt	66				do zawieszania eksponatów na linkach stalowych	
	UCHWYT DO TABLETU	szt	2				trwała i odporna obudowa w kolorze czarnym, ochrona tabletu przed kradzieżą lub manipulacją, montaż do ramy stalowej, wewnętrzne prowadzenie linek	uchwyt dopasowany do typu i wielkości tabletu
	MONTAŻ							
	TRANSPORT							