Boki

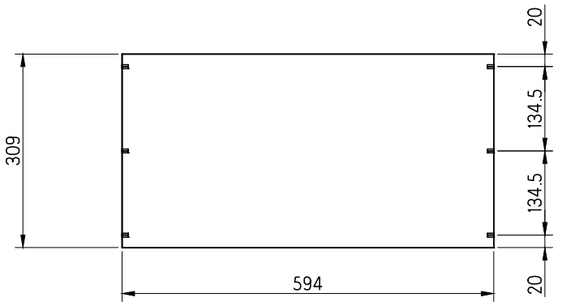


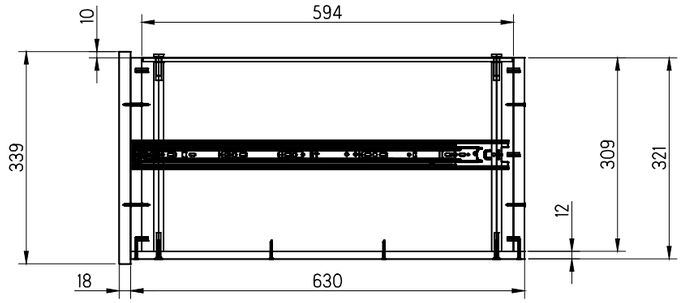


Tył

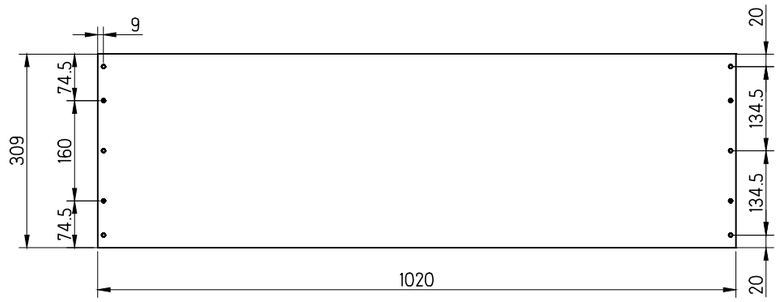


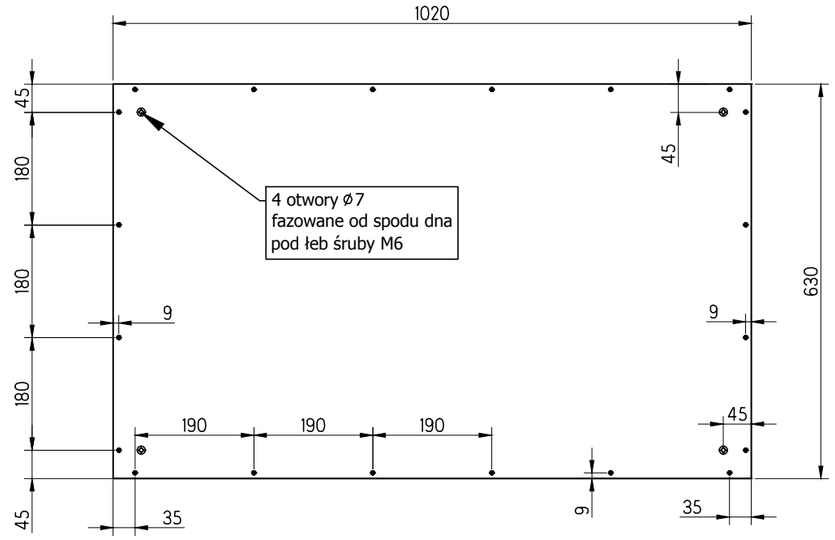


Przód

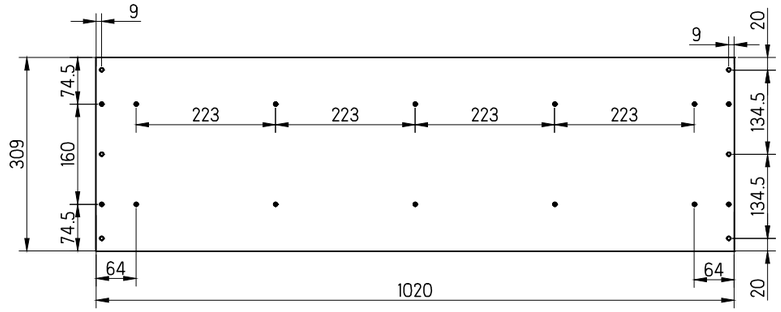


Dno MDF 12mm

Front

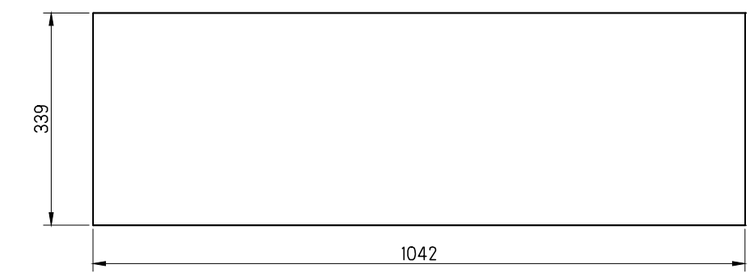


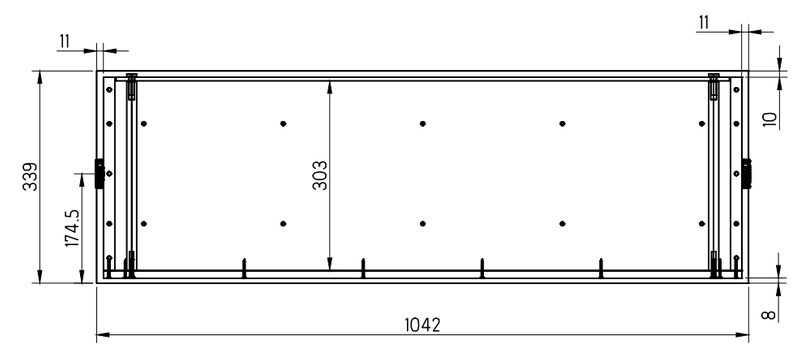


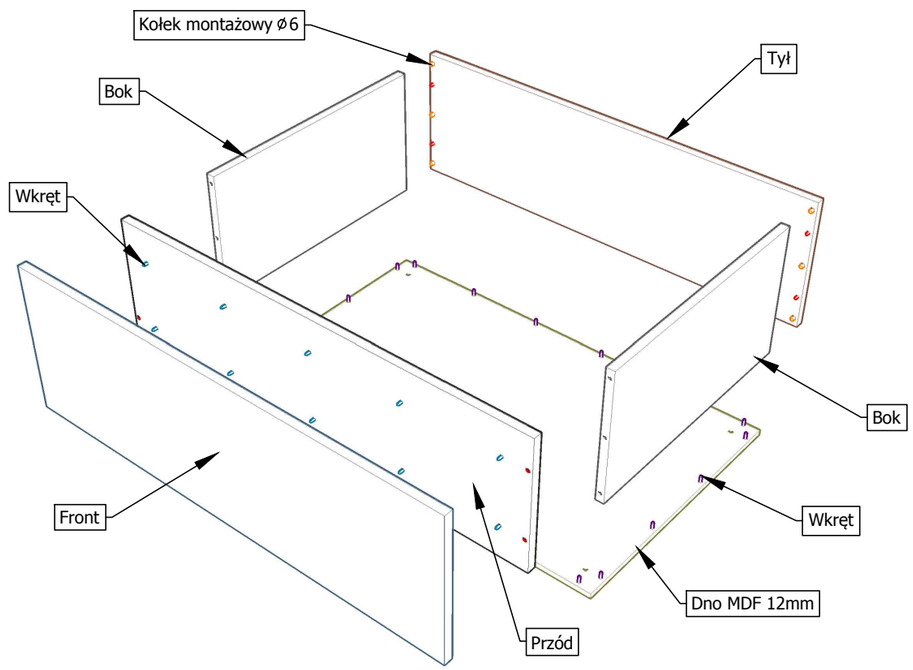


UWAGI:

1. Materiał: Płyty laminowane MDF grubości 12mm i 18mm
2. Kolor płyt: biały matowy, sprawdzić w MPP w Opolu
3. Prowadnice Accuride lub równoważne typu PushToOpen
4. Montaż prowadnic według schematu producenta
5. Stosować szyby bezpieczne klejone, krawędzie polerowane
6. Połączenia wkrętami powinny pozostać niewidoczne po zamknięciu szuflad
7. Stosować odpowiednie kleje i kołki montażowe
8. Gzyms MDF frezowany i malowany na koror odpowiednio dobrany do laminatu płyt
9. Uchwyty dystansowe do szyb wykonać ze stali szlachetnej
10. Stosować białe lub bezbarwne podkładki silikonowe do instalacji szkła w szufladach jak i w górnej tafli szkła - pokrywa
11. Montaż górnej tafli opcjonalnie na analogiczne uchwyty dystansowe stosowane w szufladach
12. Górna tafla zlicowana z górną krawędzią komody
13. Do szkła użyć przyssawek szklarskich

| *Muzeum Polskiej Piosenki w Opolu* | |
|---|---|
| Tytył opracowania | Komoda z szufladami |
| Opracowanie | Wojtek Wojtal |
| Temat rysunku | Szyflada TYP B |
| Opis rysunku | Budowa i wymiary |
| Numer rysunku | MPP_K_13 |
| Skala | 1:10 |
| Format arkusza | A3 |
| Data | 15.12.2017 |